


RZUT III PIĘTRA

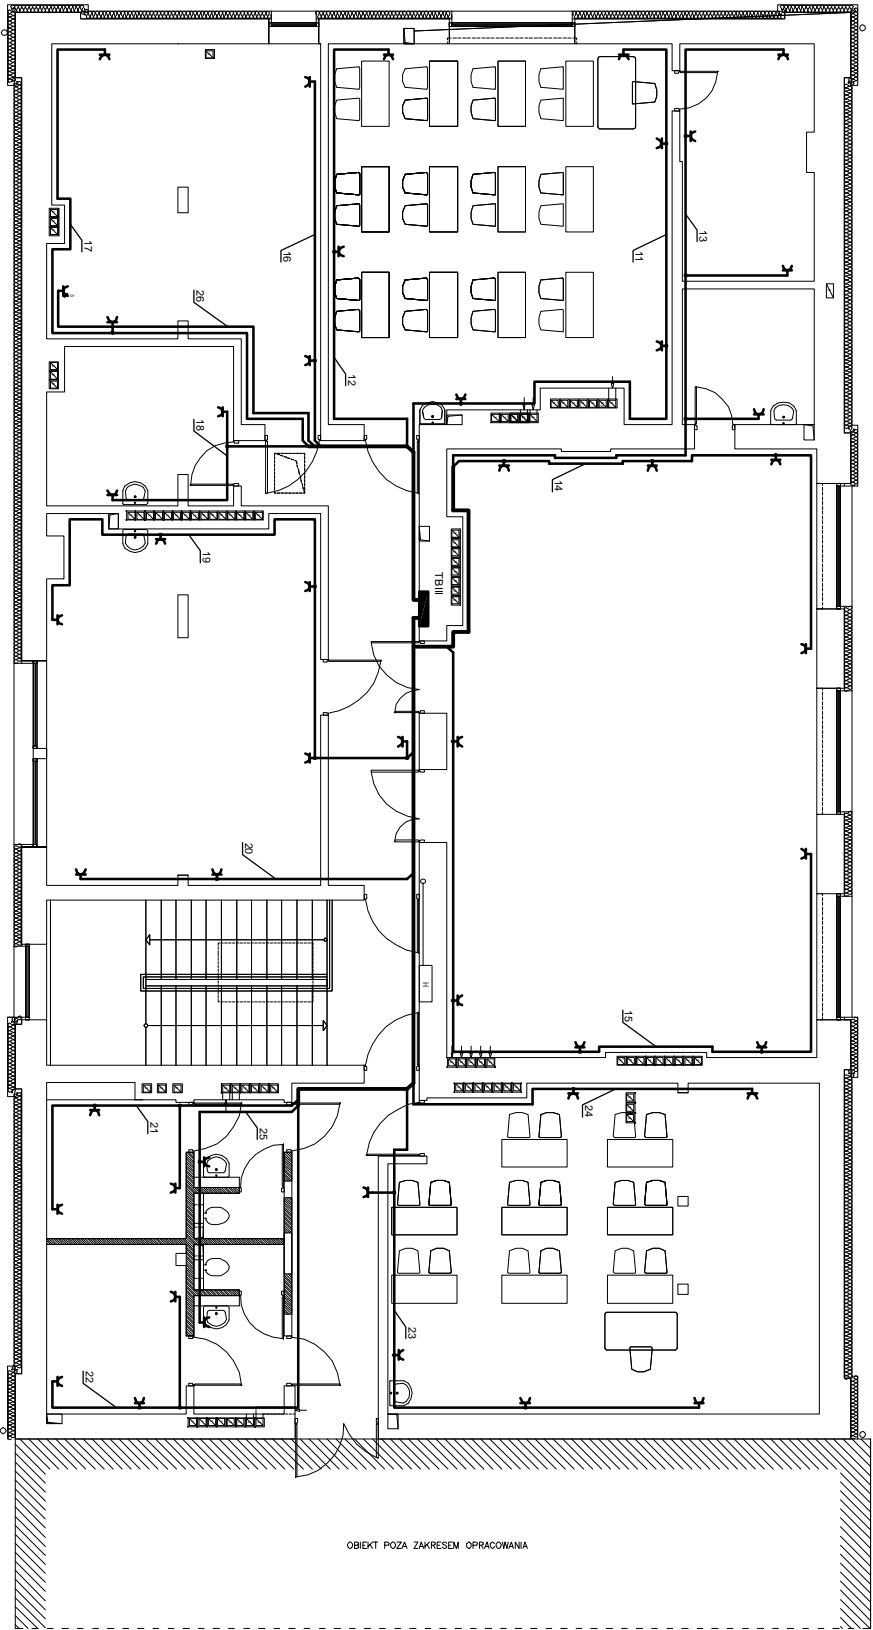

P.U.H. "FM" Filip Majdak		ul. Wroblewicka 7/6 43-300 Bielsko-Biala		Nr rys.
INWESTOR		Urząd Miejski w Żywcu		10
ul. Rynek 2 43-300 Żywiec		STADIUM		BRANŻA
Tytuł opracowania:		PROJ. WYKONAWCZY		ELEKTR.
Remont i modernizacja budynku Gimnazjum nr 1		MGR INŻ.		
43-300 Żywiec ul. Dworcowa 26		FILIP MAJDAK		
INSTALACJE ELEKTRYCZNE I TELETECHNICZNE		Nr upr. 53/788B		
Tytuł rysunku:		DATA		SKALA
RZUT III PIĘTRA		09.2010 r.		1:100
INSTALACJE ELEKTRYCZNE		Nr projektu		