


RZUT III PIĘTRA

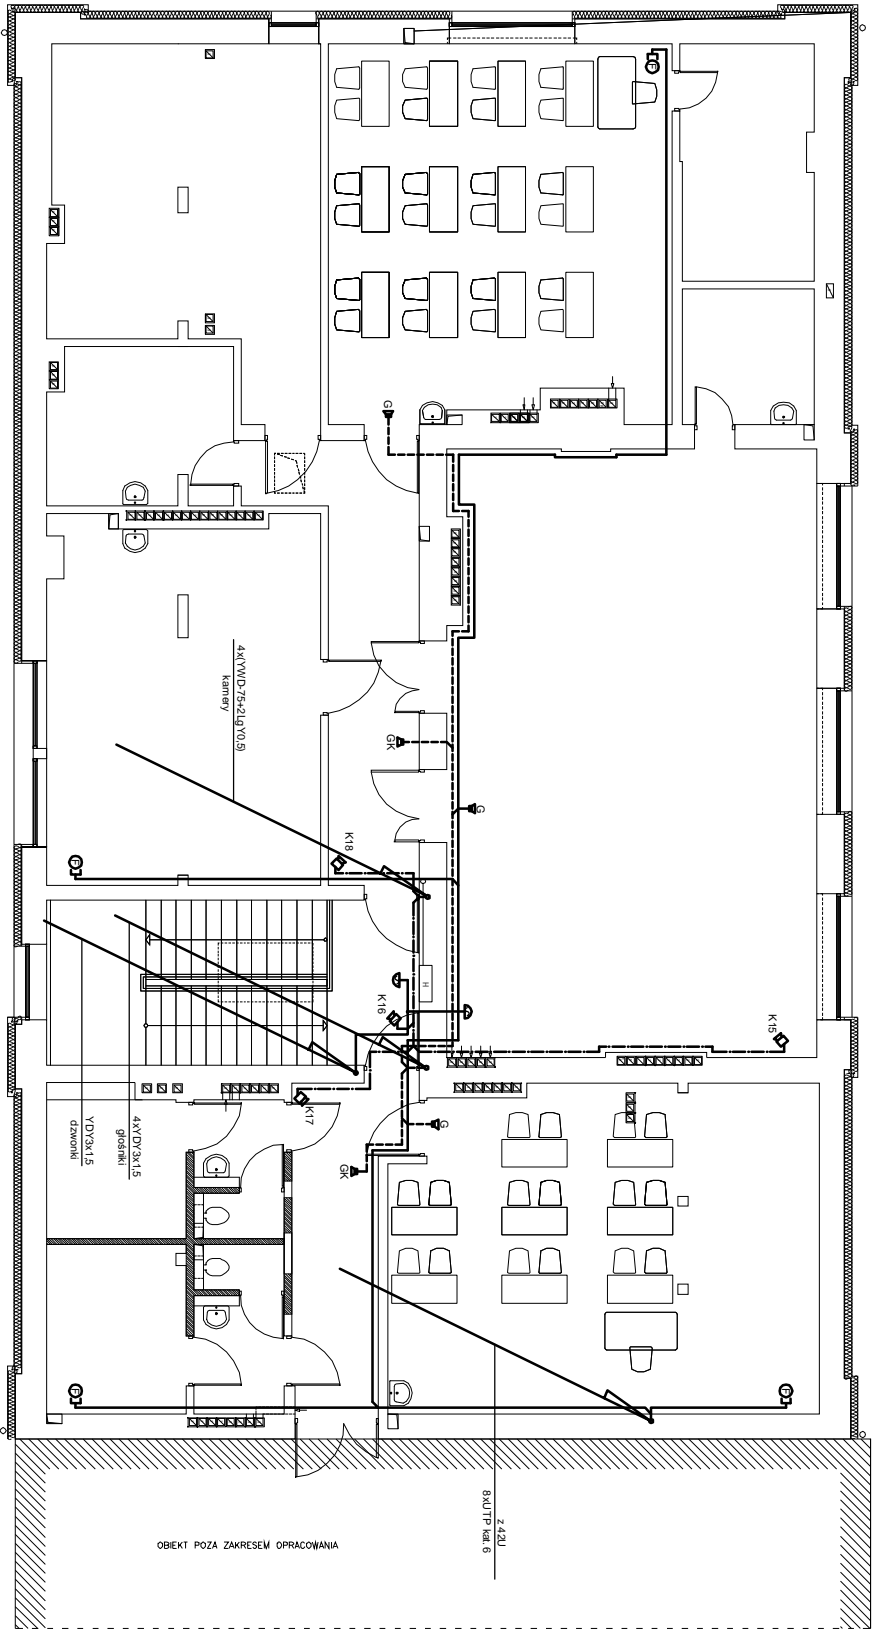

- gniazdo 2xRJ45 (komputer, telefon)
- głośnik
- głośnik na komunikacji
- kamera kolorowa + obiektyw + uchwył
- kamera kolorowa + obiektyw + uchwył + obudowa zewn. DH618 z ogrzewaniem
- dzwonek pauzowy
- zegar sterujący pauzowy
- kabel do kamery YMD-75+2x0,5 (oddzielną dla każdej kamery)
- przewód YDY 3x1,5 do każdego głośnika (głośniki na ciągach komunikacyjnych – 1 obwód)
- SZAFKA 42U (– nagłośnienie, monitoring, sieć strukturalna)
- istniejąca centrala telefoniczna

P.U.H. "FM" Filip Majdak		ul. Wroblewicka 7/6 43-300 Bielsko-Biala		Nr rys. <b>24</b>
INWESTOR	Urząd Miejski w Żywcu ul Rynek 2 43-300 Żywiec	STADIUM	PROJ. WYKONAWCZY	BRANŻA ELEKTR.
Tytuł opracowania:	Remont i modernizacja budynku Gimnazjum nr 1 43-300 Żywiec ul. Dworcowa 26	PROJEKTOWAŁ	MGR INŻ. FILIP MAJDAK Nr upr. 53/788B	
INSTALACJE ELEKTRYCZNE I TELETECHNICZNE				
Tytuł rysunku:		DATA	Nr projektu	Skala
RZUT III PIĘTRA INSTALACJE TELETECHNICZNE		09.2010 r.		1:100