III PIĘTRO

II PIĘTRO

I PIĘTRO

PARTER

PIWNICE

ROZBUDOWA ISTNIEJĄCEJ TG

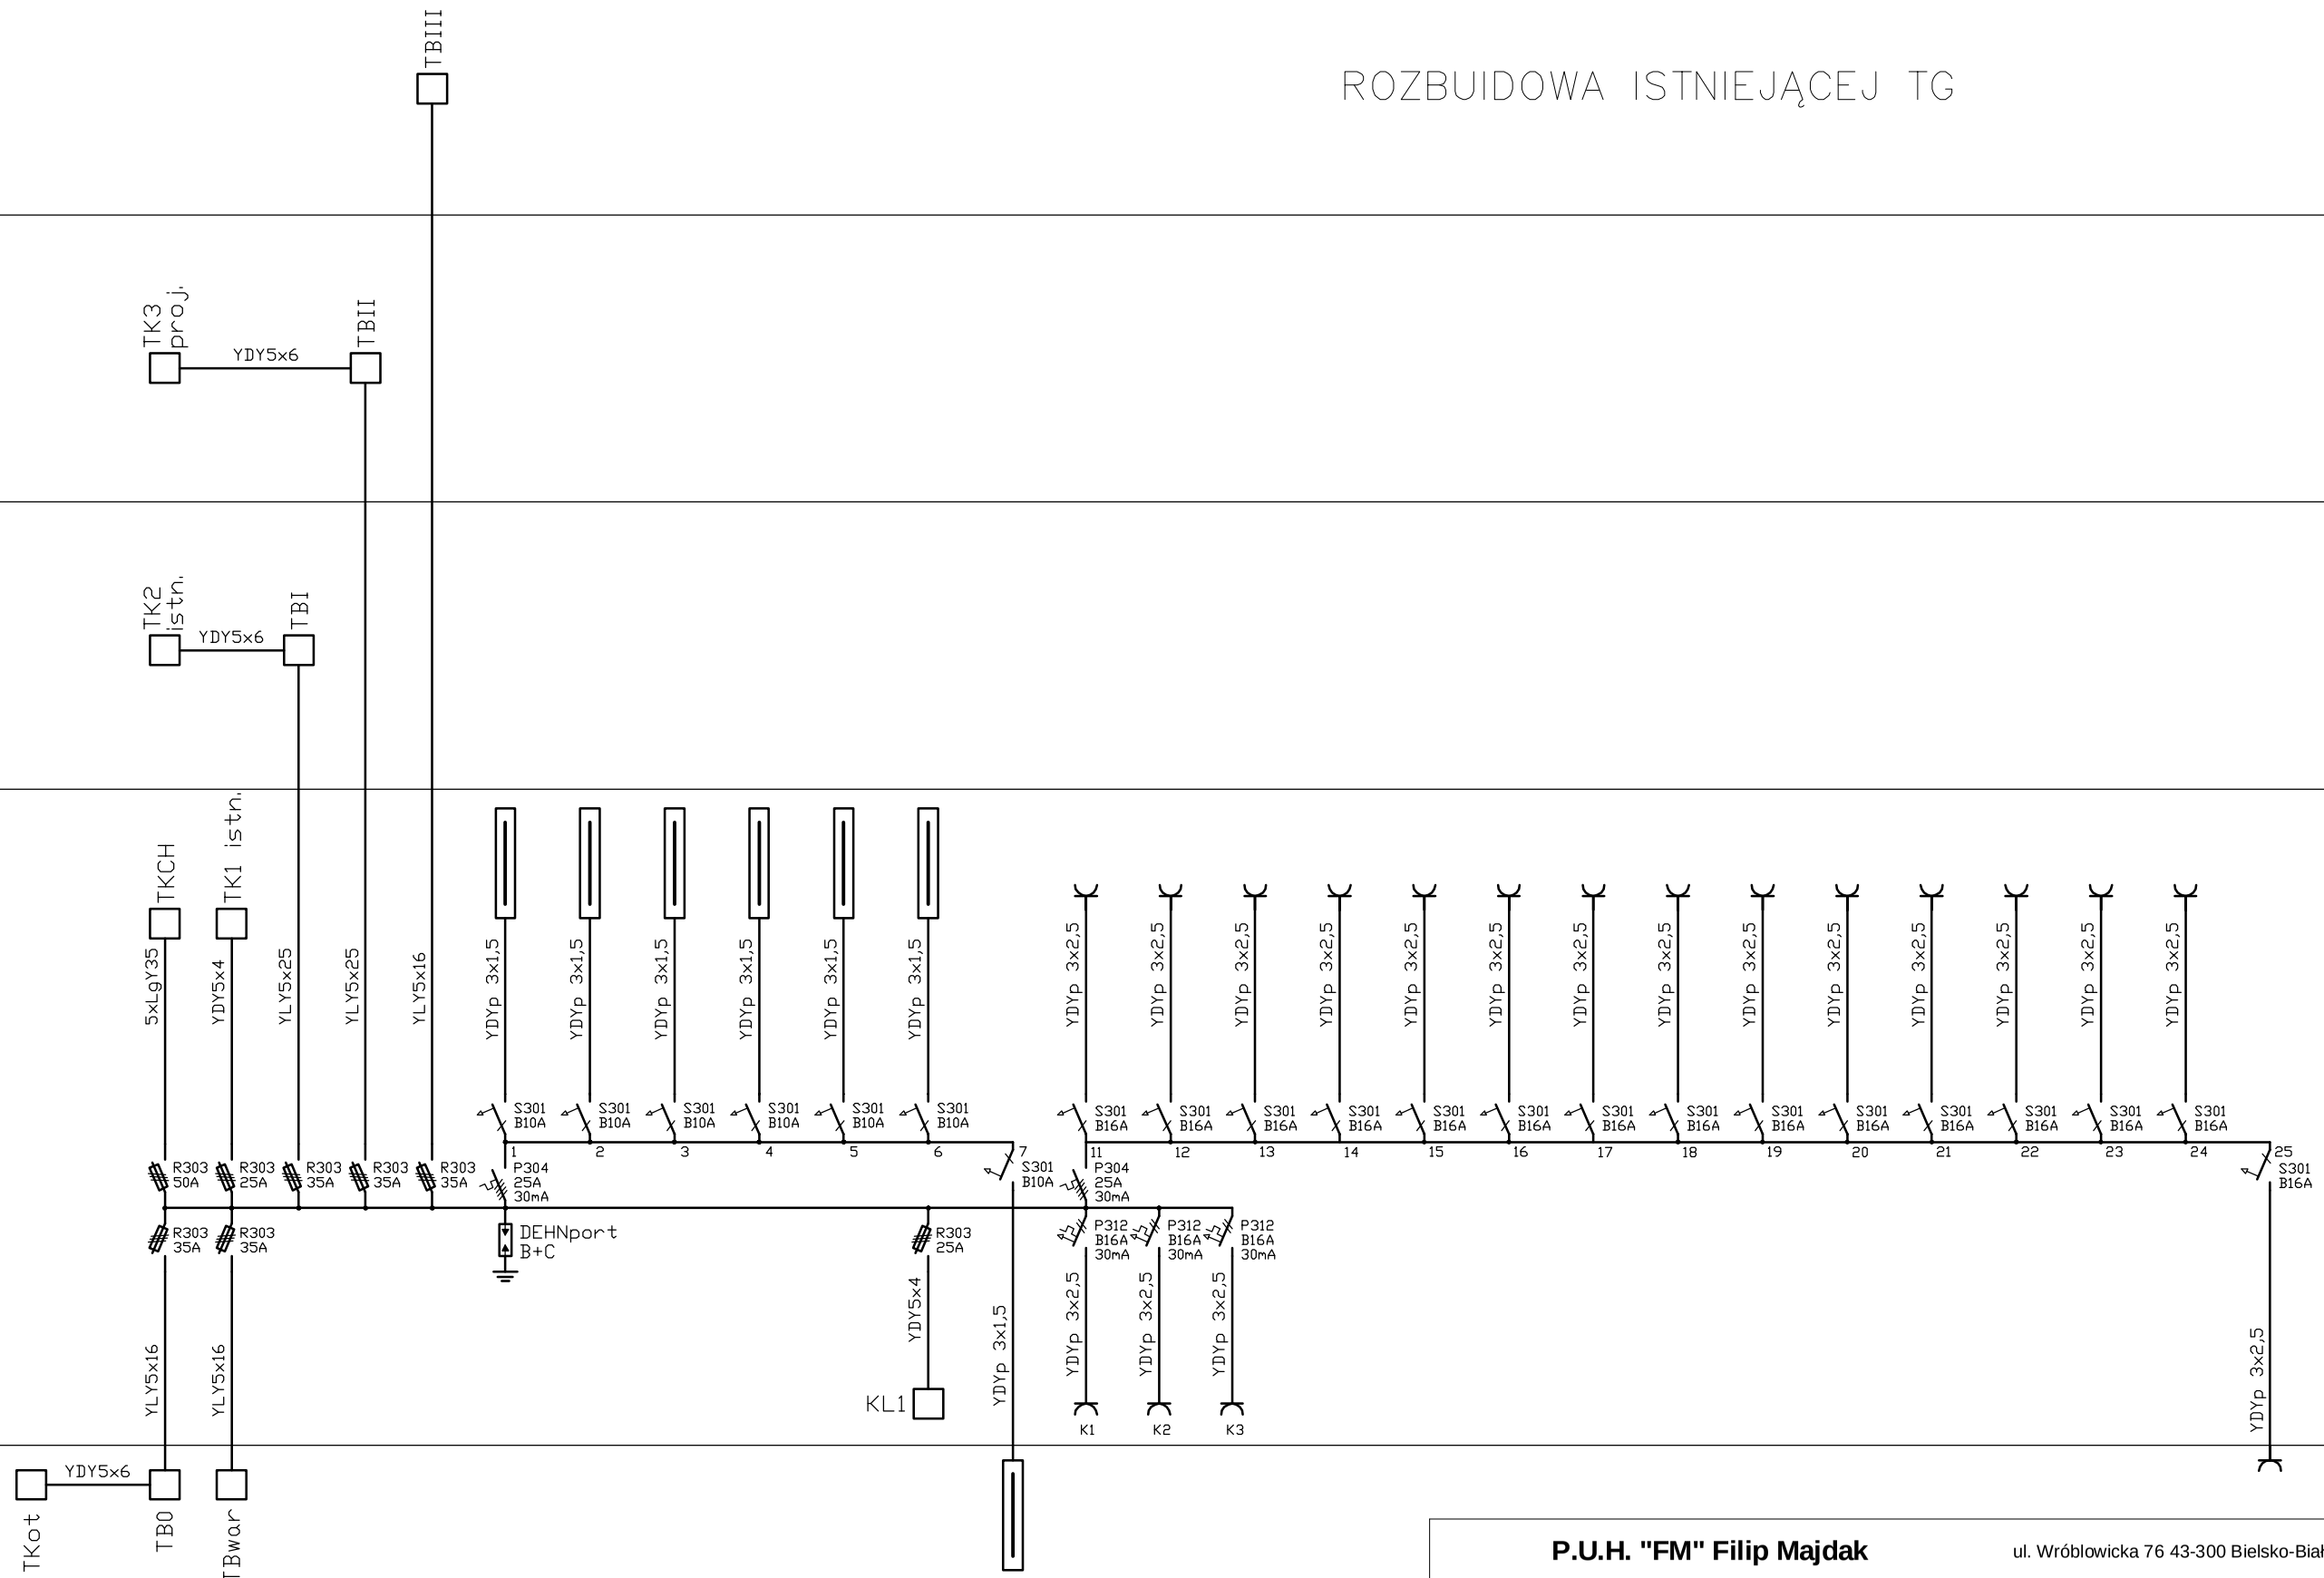

P.U.H. "FM" Filip Majdak	ul. Wróblowicka 76 43-300 Bielsko-Biała		NR RYS. **13**
INWESTOR: Urząd Miejski w Żywcu, ul Rynek 2 43-300 Żywiec		STADIUM: PROJ. WYKONAWCZY	BRANŻA: ELEKTR.
TYTUŁ OPRACOWANIA: Remont i modernizacja budynku Gimnazjum nr 1 43-300 Żywiec ul. Dworcowa 26 INSTALACJE ELEKTRYCZNE I TELETECHNICZNE	PROJEKTOWAŁ: MGR INŻ. FILIP MAJDAK Nr upr. 53/78/BB		
TYTUŁ RYSUNKU: **SCHEMAT ZASILANIA TG ROZBUDOWA**	DATA: 09.2010 r.	NR PROJEKTU	SKALA: -

PDF stworzony przez wersję demonstracyjną pdfFactory Pro www.pdffactory.pl/