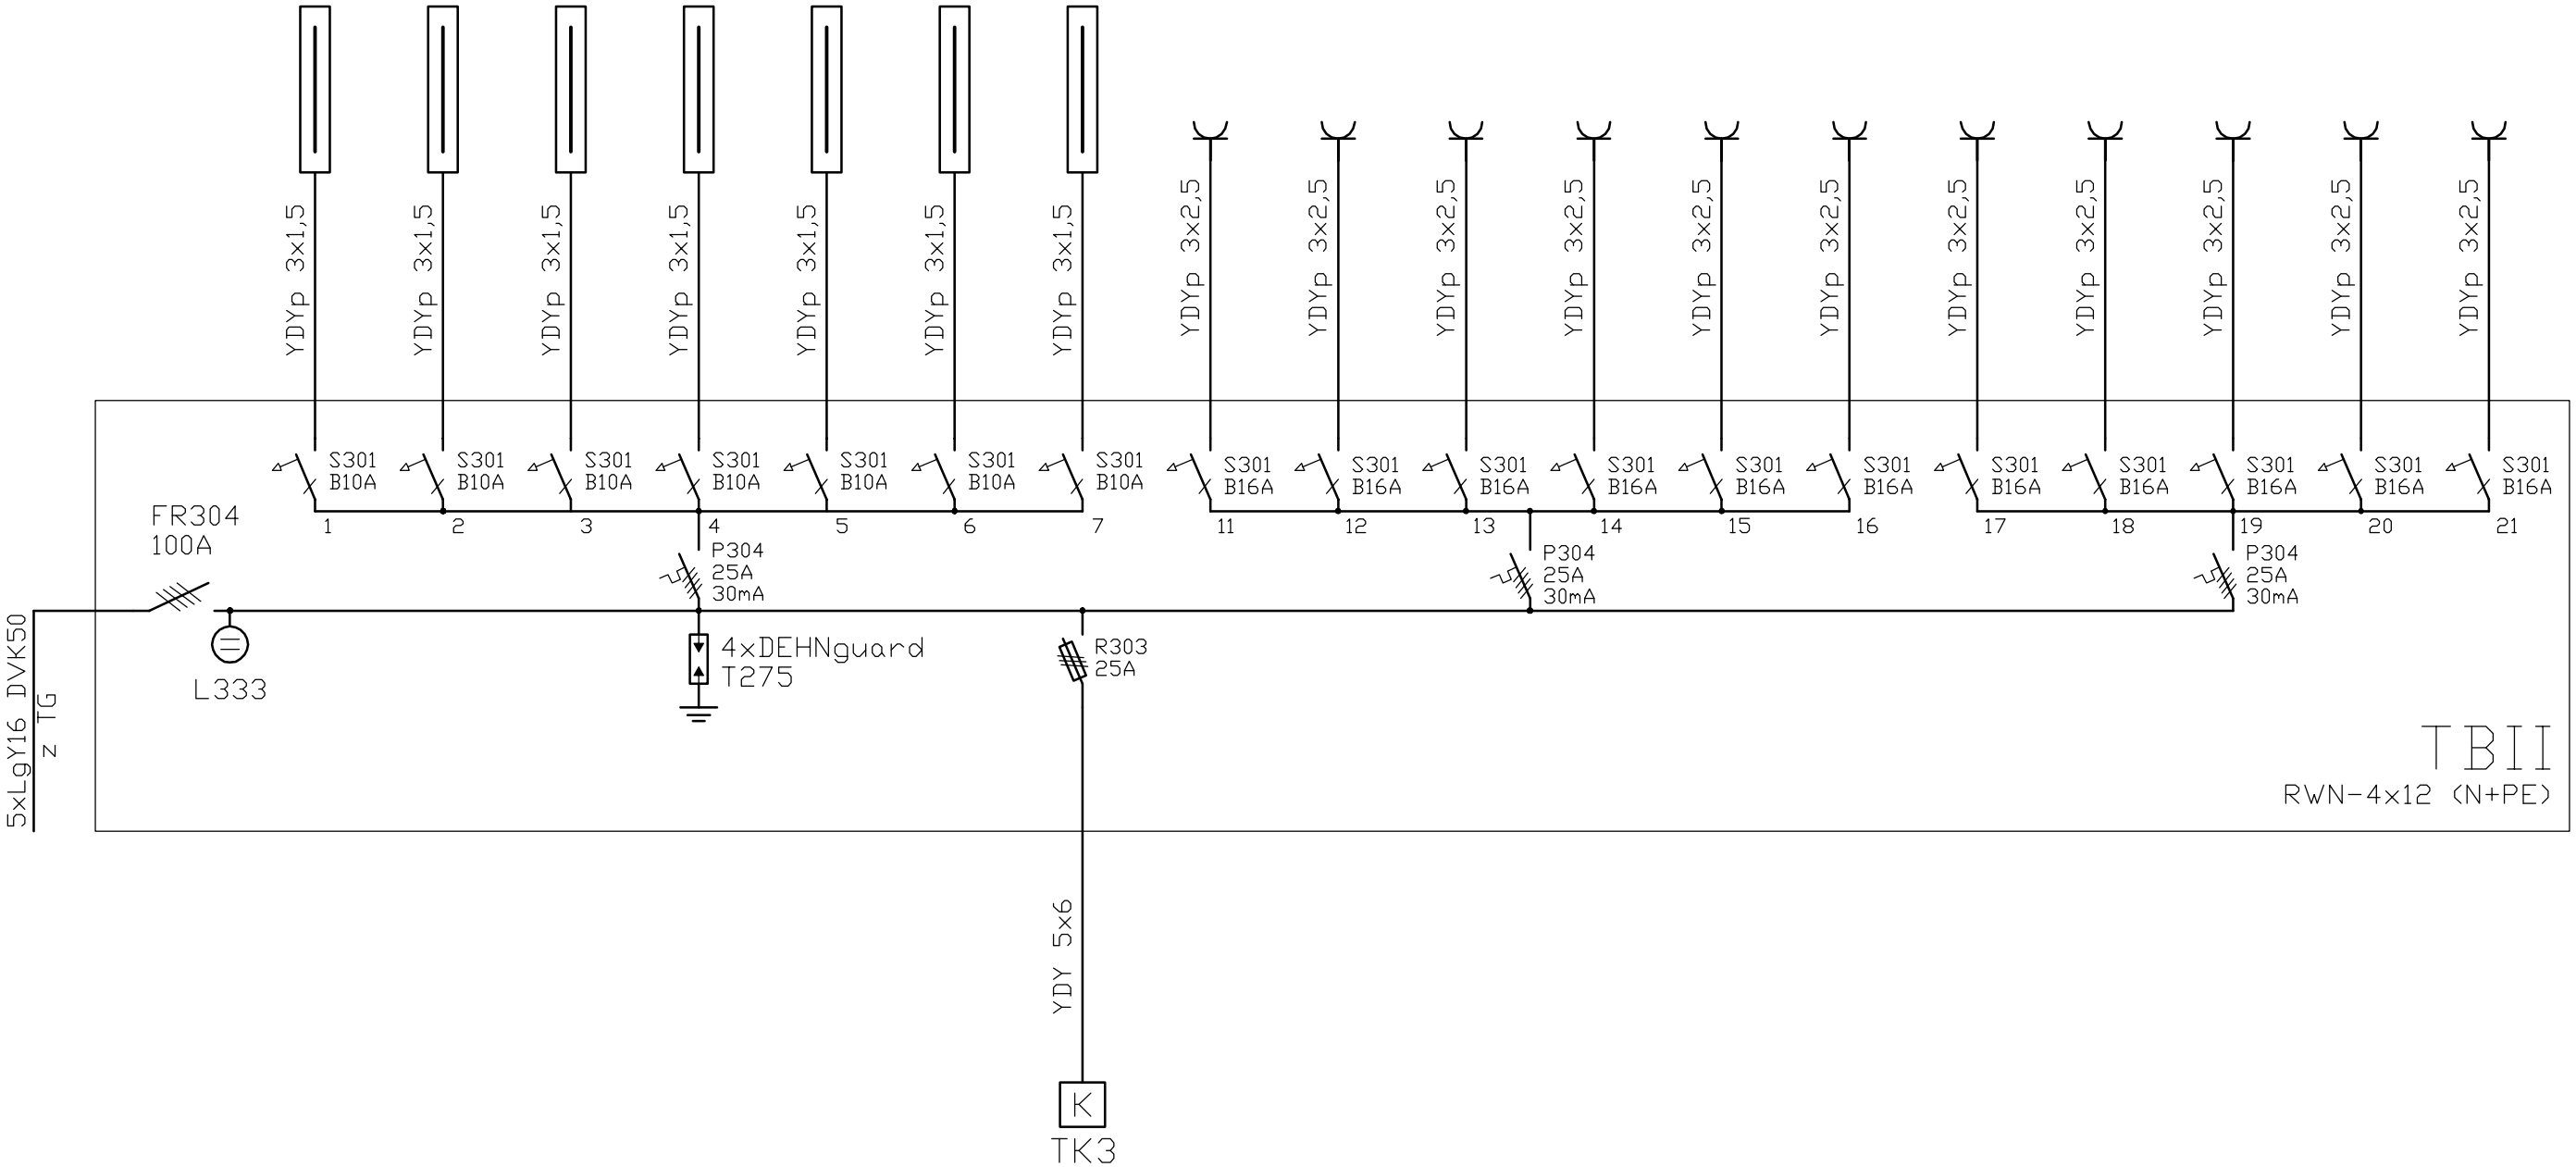

P.U.H. "FM" Filip Majdak ul. Wróblowicka 76 43-300 Bielsko-Biała			NR RYS. **18**
INWESTOR Urząd Miejski w Żywcu ul Rynek 2 43-300 Żywiec		STADIUM PROJ. WYKONAWCZY	BRANŻA ELEKTR.
TYTUŁ OPRACOWANIA: Remont i modernizacja budynku Gimnazjum nr 1 43-300 Żywiec ul. Dworcowa 26 INSTALACJE ELEKTRYCZNE I TELETECHNICZNE	PROJEKTOWAŁ	MGR INŻ. FILIP MAJDAK Nr upr. 53/78/BB	
TYTUŁ RYSUNKU: **TABLICA TBII** **II PIĘTRO**	DATA 09.2010 r.	NR PROJEKTU	SKALA -

PDF stworzony przez wersję demonstracyjną pdfFactory Pro www.pdffactory.pl/