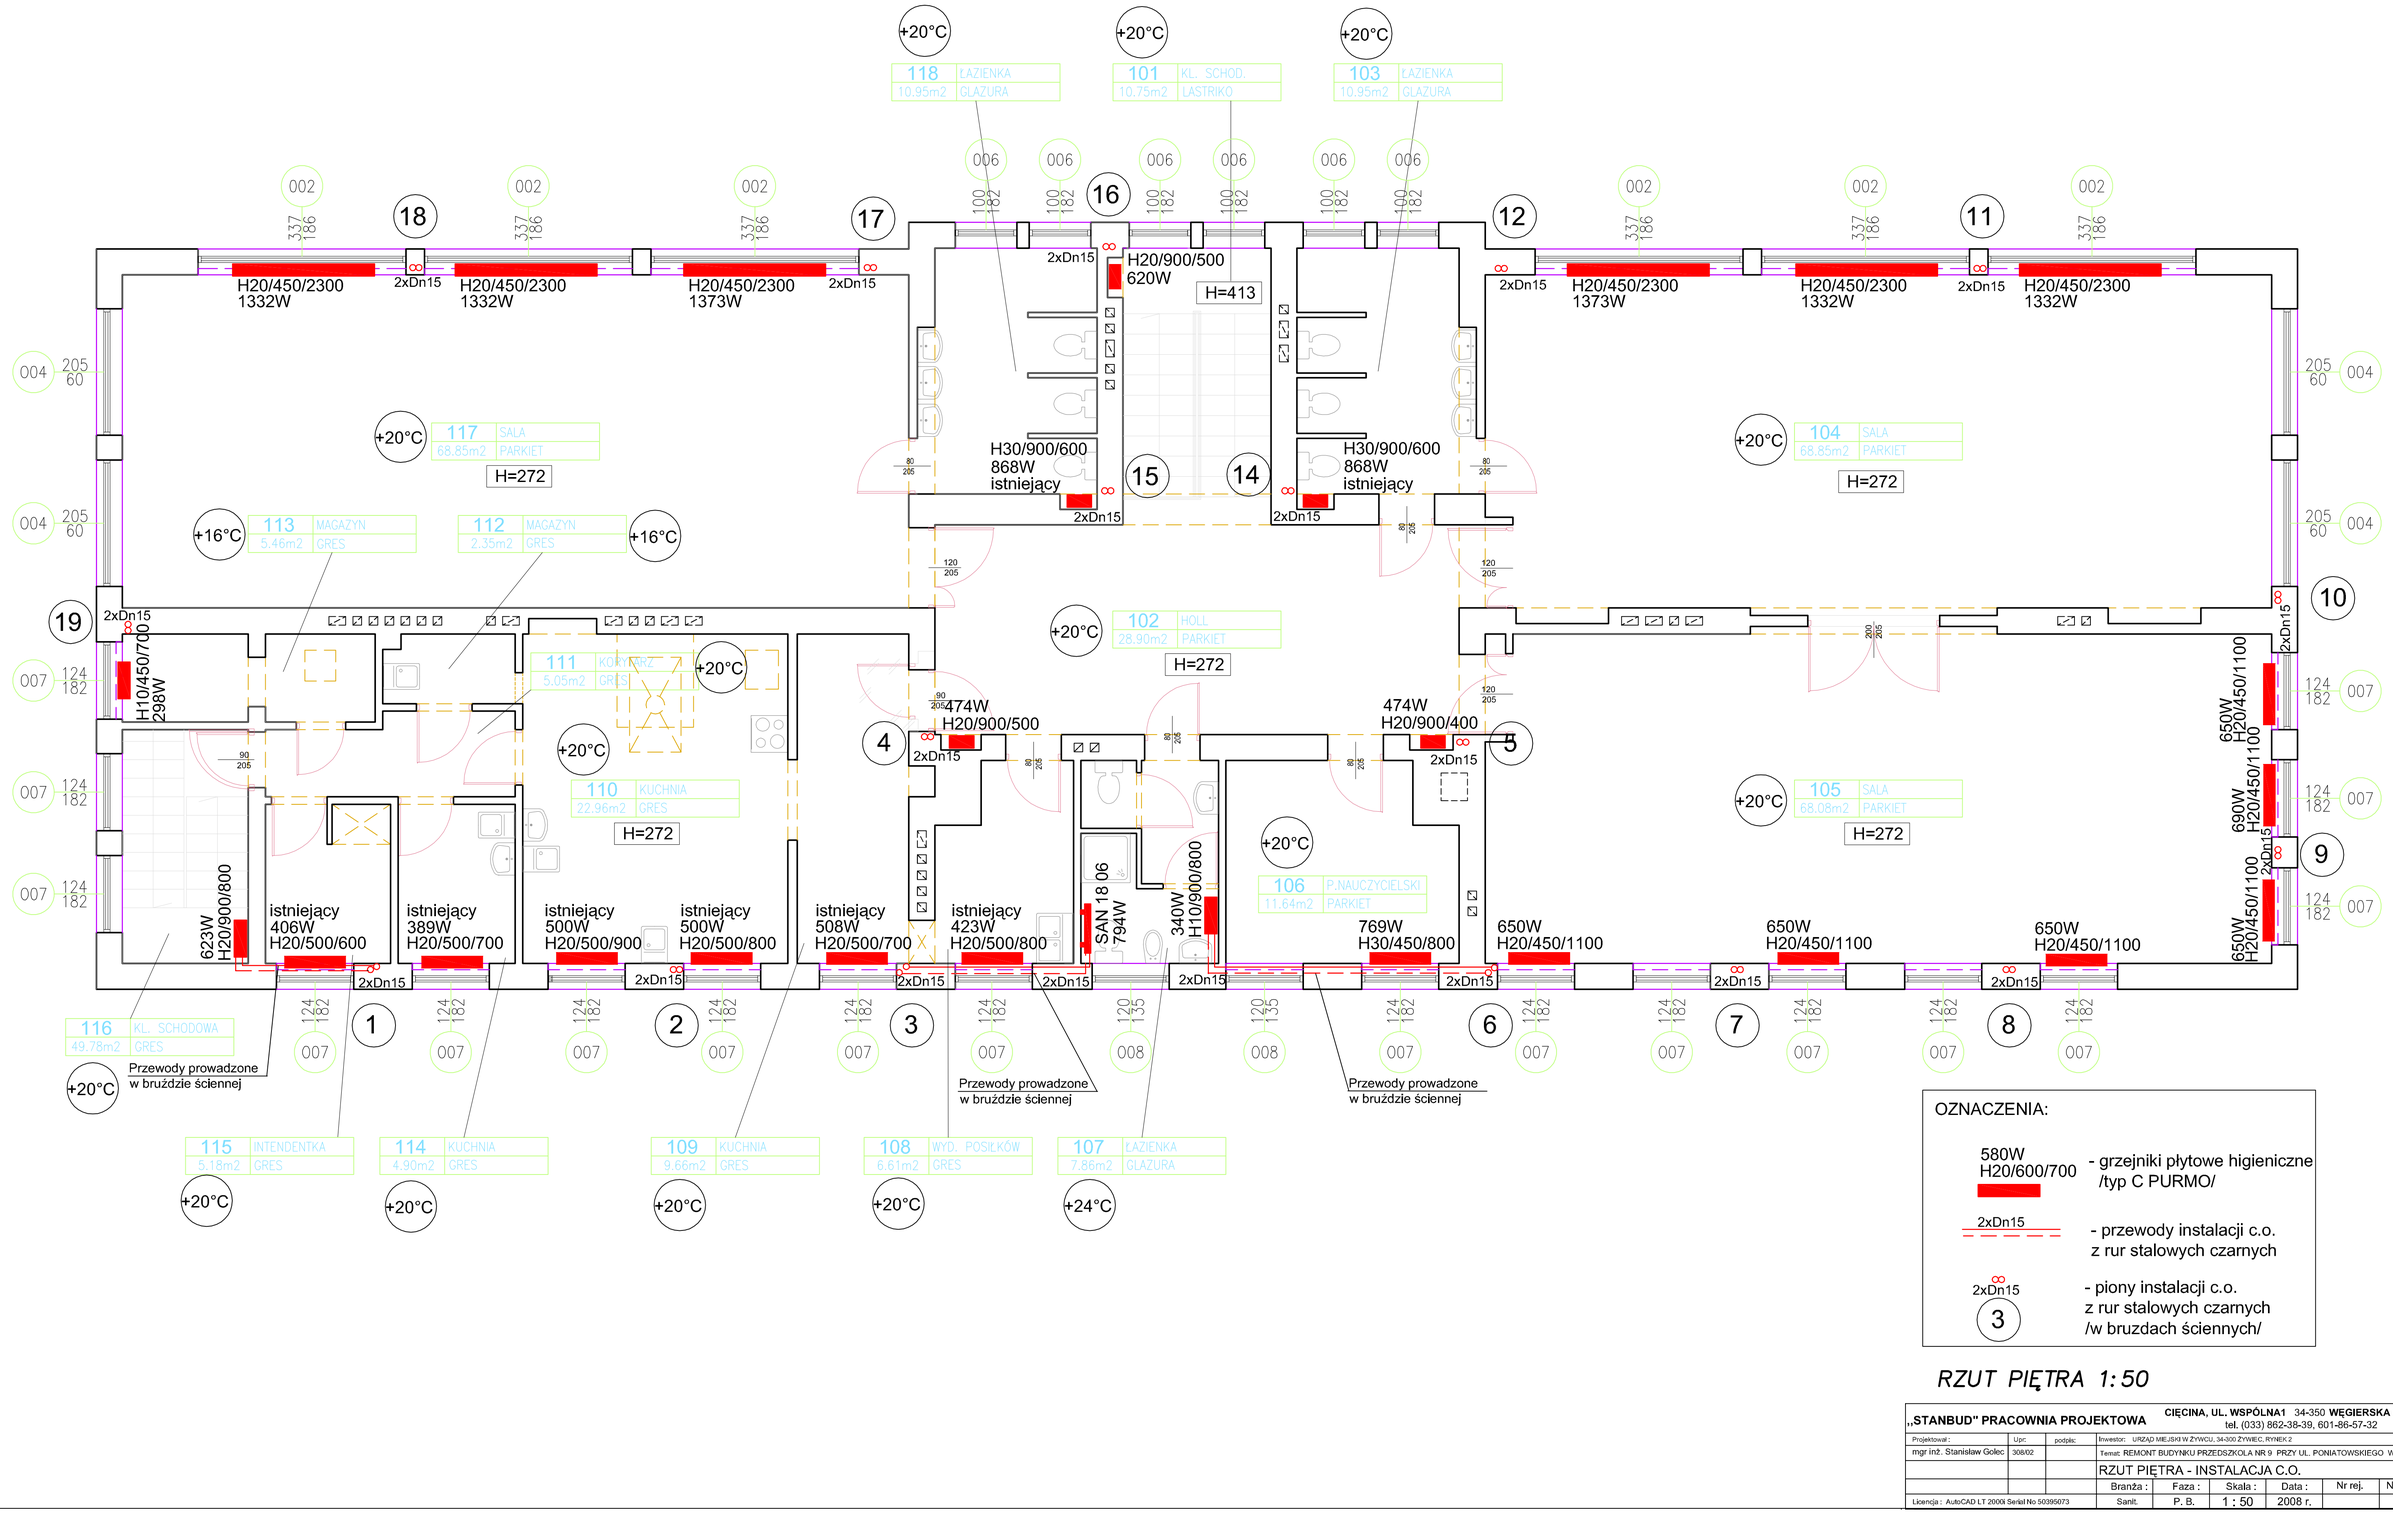

OZNACZENIA:

580W H20/600/700 - grzejniki płytowe higieniczne /typ C PURMO/

2xDn15 - przewody instalacji c.o. z rur stalowych czarnych

2xDn15 / 3 - piony instalacji c.o. z rur stalowych czarnych /w bruzdach ściennych/

RZUT PIĘTRA 1:50

„STANBUD" PRACOWNIA PROJEKTOWA
CIĘCINA, UL. WSPÓLNA1 34-350 WĘGIERSKA GÓRKA
tel. (033) 862-38-39, 601-86-57-32

Projektował:	Upr.	podpis:	Inwestor: URZĄD MIEJSKI W ŻYWCU, 34-300 ŻYWIEC, RYNEK 2				
mgr inż. Stanisław Golec	308/02		Temat: REMONT BUDYNKU PRZEDSZKOLA NR 9 PRZY UL. PONIATOWSKIEGO W ŻYWCU				
			RZUT PIĘTRA - INSTALACJA C.O.				
			Branża:	Faza:	Skala:	Data:	Nr rej.	Nr rys.
Licencja: AutoCAD LT 2000i Serial No 50395073			Sanit.	P. B.	1 : 50	2008 r.		3