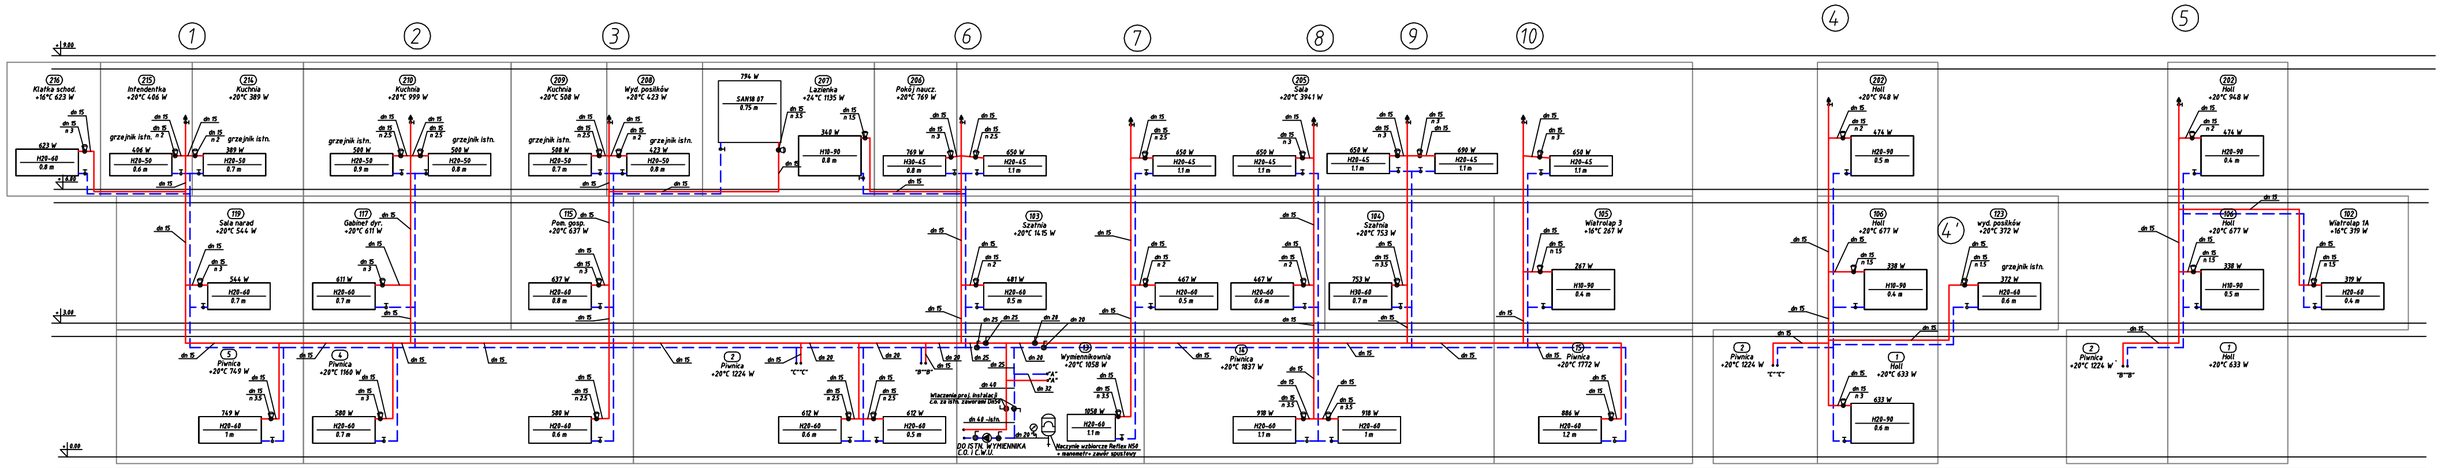

„STANBUD" PRACOWNIA PROJEKTOWA			CIĘCINA, UL. WSPÓLNA1 34-350 WĘGIERSKA GÓRKA tel. (033) 862-38-39, 601-86-57-32				
Projektował:	Upr.	podpis	Inwestor: URZĄD MIEJSKI W ŻYWCU, 34-300 ŻYWIEC, RYNEK 2				
mgr inż. Stanisław Gołoc	308/02		Temat: REMONT BUDYNKU PRZEDSZKOLA NR 9 PRZY UL. PONIATOWSKIEGO W ŻYWCU				
			ROZWINIĘCIE INSTALACJI C.O.				
			Branża:	Faza:	Skala:	Data:	Nr rej.	Nr rys.
Licencja: AutoCAD LT 2000i Serial No 503955073			Sanit.	P. B.	-	2008 r.		4