PDF stworzony przez wersję demonstracyjną pdfFactory www.pdffactory.pl

PRZEDSZKOLE NR 9 W ŻYWCU

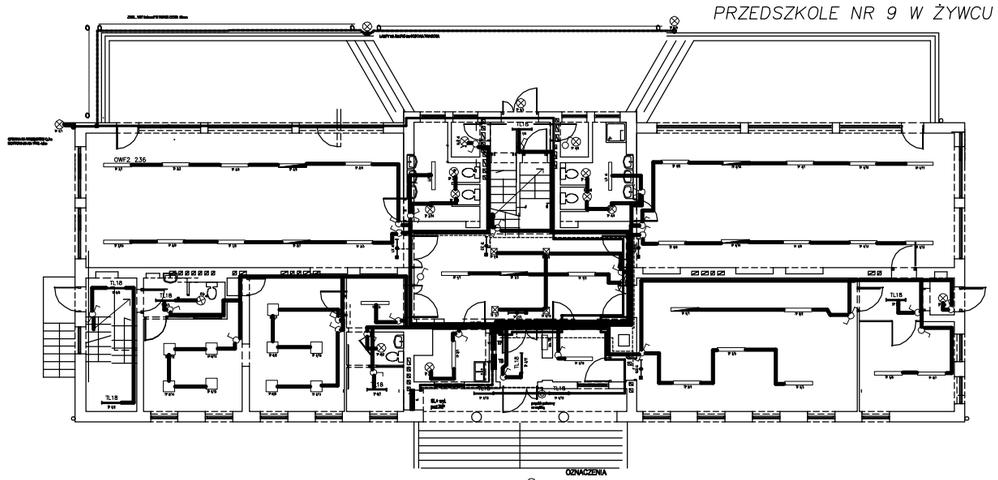

OZNACZENIA

- oprawa plafoniera SAN 100 BRILUX
- OWF2_236 — oprawa z kloszem JP20 OWF2 236 ELGO wale dzied
- oprawa z rozdzielnicelocenia awaryjnego OWF2 236
- oprawa z kloszem JP20 OKW236
- oprawa zewn. sodowa OCP70PC SS SYSTEM
- oprawa RASTRA 418 JP20 podsufitowa
- oprawa plafoniera SAN 100 BRILUX
- oprawa kierunkowa z modułem 2h 2xBW z napisem wyjście awaryjne
- lampa na słupie 5,0m ROSA 70W sodowa

LEGENDA

1. WYKONAĆ INSTALACJĘ PRZEWODEM KABELKOWYM PLASKIM.
2. INSTALACJĘ GNIAZD WTYCZKOWYCH WYKONAĆ PRZEWODEM YDYżo2,5MM2.
3. OBWODY OŚWIETLENIA WYKONAĆ PRZEWODEM YDY 3x1,5; YDYżO 3x1,5; YDYżO 5x1,5.
4. W POMIESZCZENIACH SANITARNYCH STOSOWAĆ OPRZYCI HERMETYCZNY SIZZELUV.
5. OPRAWY MONTOWAĆ DO SUFITU.
6. DLA OPRAW OŚWIETLENIA AWARYJNEGO PROWADZIĆ DODATKOWY PRZEWÓD FAZOWY.
7. TABLICE ROZDZIELCZE MONTOWAĆ NA WYS. 1,5M.
8. PIONY ZASILAJĄCE PROWADZIĆ POD TYNKIEM, PRZEJŚCIA PRZEZ ŚCIANY W RURCE OCHRONNEJ.
9. GNIAZDA WTYKOWE MONTOWAĆ NA WYS. 0,3m NAD POSADZKĄ,
10. ZAPYLANIE OPRAW W SALACH SEKCJONOWANE WG PLANU.
11. LAMPY OŚWIETLENIA ZEWNĘTRZNEGO STEROWANE ZEGAREM ASTRONOMICZNYM Z TABLICY TP.

inwestor:	URZĄD MIEJSKI W ŻYWCU	faza: PBW
adres:	34-300 ŻYWIEC UL. RYNEK 2	branża: ELEKTR.
adres budowy:	PRZEDSZKOLE NR 9 W ŻYWCU	
obiekt:	REMONT BUDYNKU PRZEDSZKOLANR 9 W ŻYWCU UL. PONIATOWSKIEGO	
temat:	PLAN INSTALACJI OŚWIETLENIA PARTER	skala 1:100
projekt opracowanie:	FIRMA USŁUG PROJEKTOWANIA I NADZORU ROBÓT ELEKTRYCZNYCH 34-300 ŻYWIEC UL. KOMENDANCKA 107	II 2008
PROJEKTOWAŁ: mgr. Antoni Gołek upr. 90/98 BB		nr rys. 3

PRZEDSZKOLE NR 9 W ŻYWCU

inwestor:	URZĄD MIEJSKI W ŻYWCU	faza: PBW
adres:	34-300 ŻYWIEC UL. RYNEK 2	branża: ELEKTR.
adres budowy:	PRZEDSZKOLE NR 9 W ŻYWCU	
obiekt:	REMONT BUDYNKU PRZEDSZKOLANR 9 W ŻYWCU UL. PONIATOWSKIEGO	
temat:	PLAN INSTALACJI GNIAZD WTYCZKOWYCH PIĘTRO	skala 1:100
projekt opracowanie:	FIRMA USŁUG PROJEKTOWANIA I NADZORU ROBÓT ELEKTRYCZNYCH 34-300 ŻYWIEC UL. KOMENDANCKA 107	II 2008
PROJEKTOWAŁ: mgr. Antoni Gołek upr. 90/98 BB		nr rys: 04

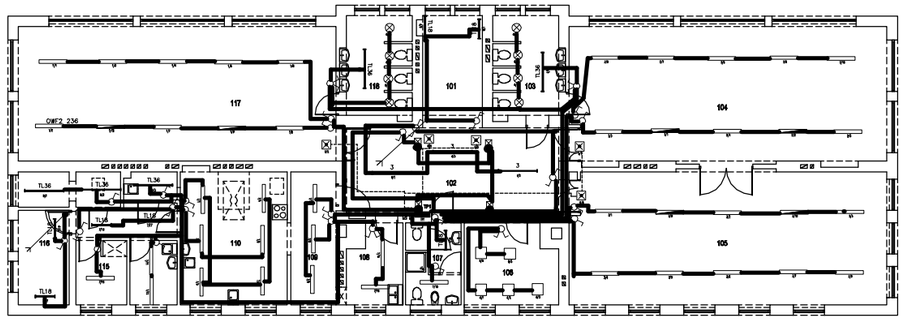

OZNACZENIA

- OWF2_236 — oprawa z kloszem JP20 OWF2 236 ELGO, oprawa DAYBAY OWF2 236 ELGO,
- oprawa z rozdzielnicelocenia awaryjnego OWF2 236
- oprawa z kloszem JP20 OKW236
- oprawa zewn. sodowa OCP70PC SS SYSTEM
- oprawa RASTRA 418 JP20 podsufitowa
- oprawa plafoniera SAN 100 BRILUX
- oprawa kierunkowa z modułem 2h 2xBW z napisem wyjście awaryjne
- lampa na słupie 5,0m ROSA 70W sodowa

inwestor:	URZĄD MIEJSKI W ŻYWCU	faza: PBW
adres:	34-300 ŻYWIEC UL. RYNEK 2	branża: ELEKTR.
adres budowy:	PRZEDSZKOLE NR 9 W ŻYWCU	
obiekt:	REMONT BUDYNKU PRZEDSZKOLANR 9 W ŻYWCU UL. PONIATOWSKIEGO	
temat:	PLAN INSTALACJI OŚWIETLENIA PARTER	skala 1:100
projekt opracowanie:	FIRMA USŁUG PROJEKTOWANIA I NADZORU ROBÓT ELEKTRYCZNYCH 34-300 ŻYWIEC UL. KOMENDANCKA 107	II. 2008
PROJEKTOWAŁ: mgr. Antoni Gołek upr. 90/98 BB		nr rys. 3