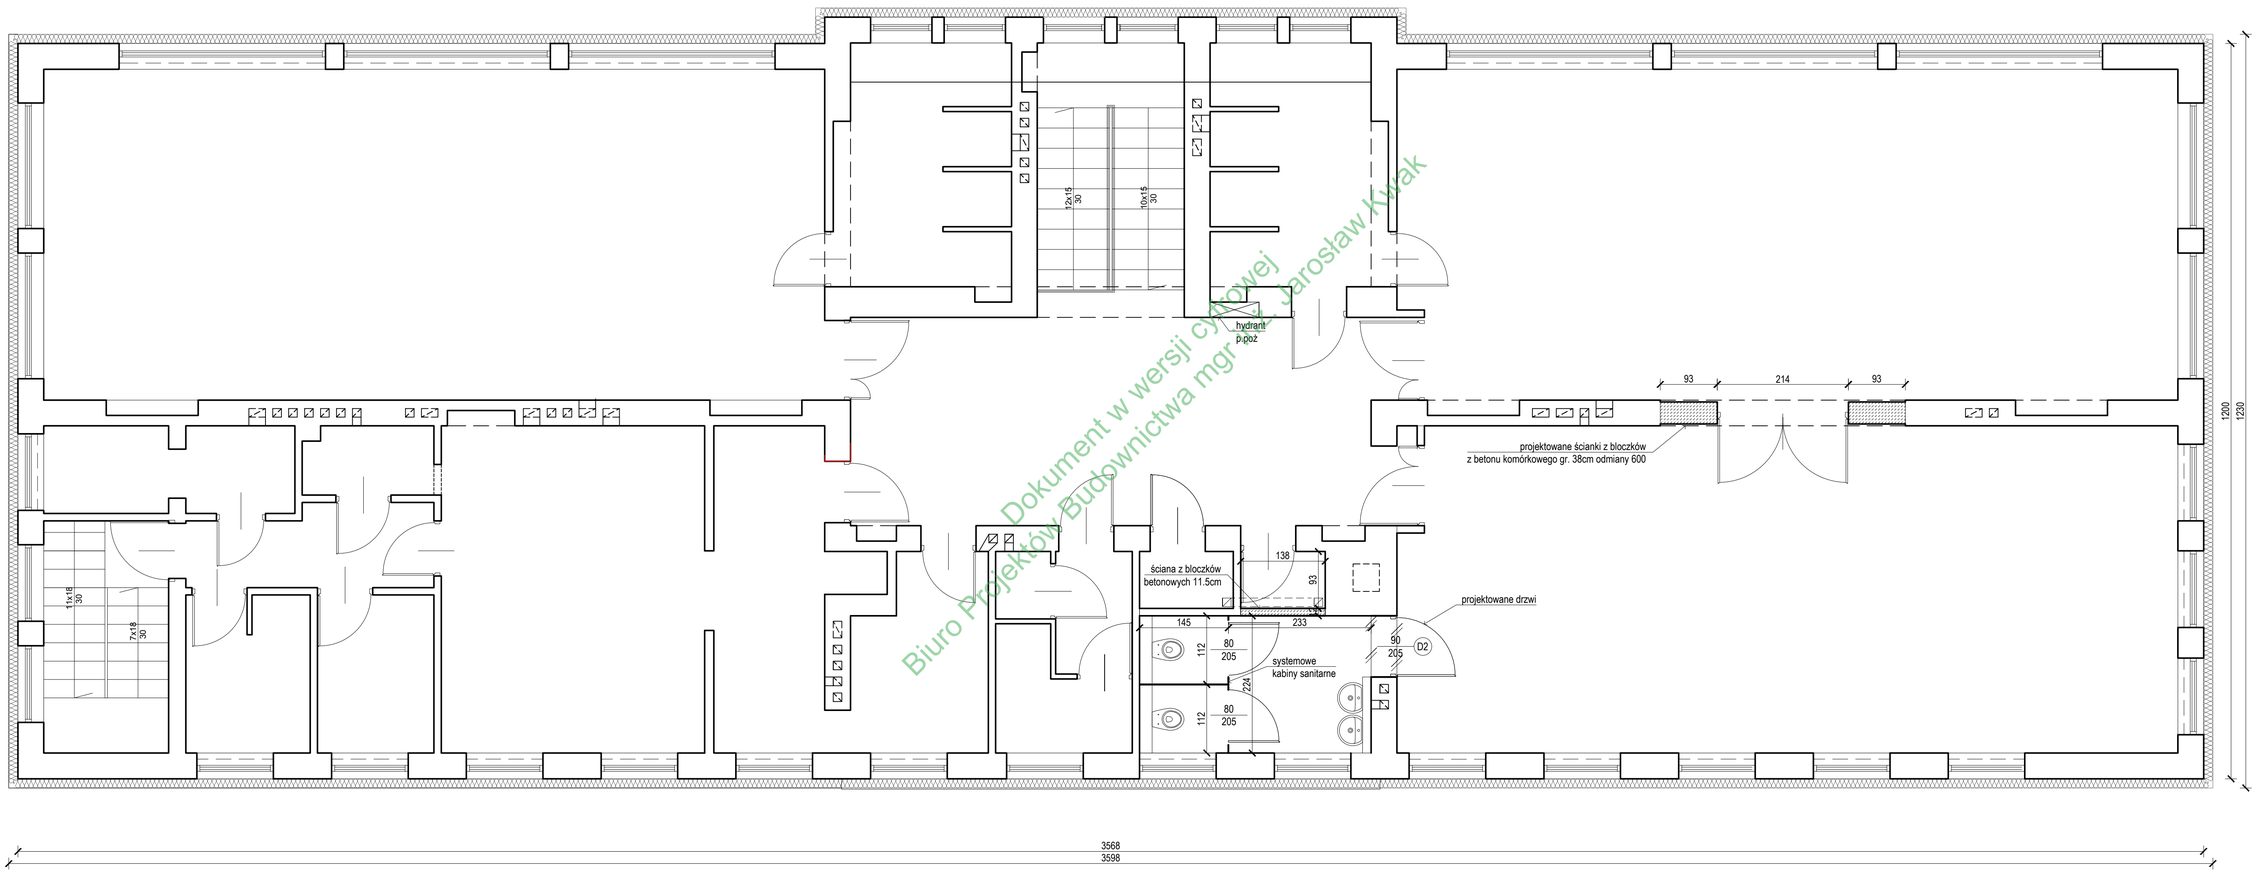

Dokument w wersji cyfrowej
Biuro Projektów Budownictwa mgr inż. Jarosław Kwak

BIURO PROJEKTÓW BUDOWNICTWA 34-300 ŻYWIEC, ul. Kościuszki 4 tel. (033) 861-36-31

Opracował :	Upr:	podpis:	INWESTOR : URZĄD MIEJSKI W ŻYWCU, 34-300 ŻYWIEC, RYNEK 2
mgr inż.Jarosław Kwak	209/89 B-B 124/92 B-B		TEMAT : ZMIANA KONSTRUCJI DACHU BUDYNKU PRZEDSZKOLA NR 9 PRZY UL. PONIATOWSKIEGO 12 W ŻYWCU
mgr inż.Zbigniew Kwak	24/KW/73		**RZUT I PIĘTRA**
mgr inż.Krystian Kwak			Branża : Faza : Skala : Data : Nr rej. Nr rys.
mgr inż.arch R.Gałuszka	MAŁ/0132/PDWB		Architektura P.B. **1 : 50** 2011 r. 973/11 **A2**