PRZEDSZKOLE NR 9 W ŻYWCU

**PERSPEKTYWA WIĘŹBY DACHOWEJ**

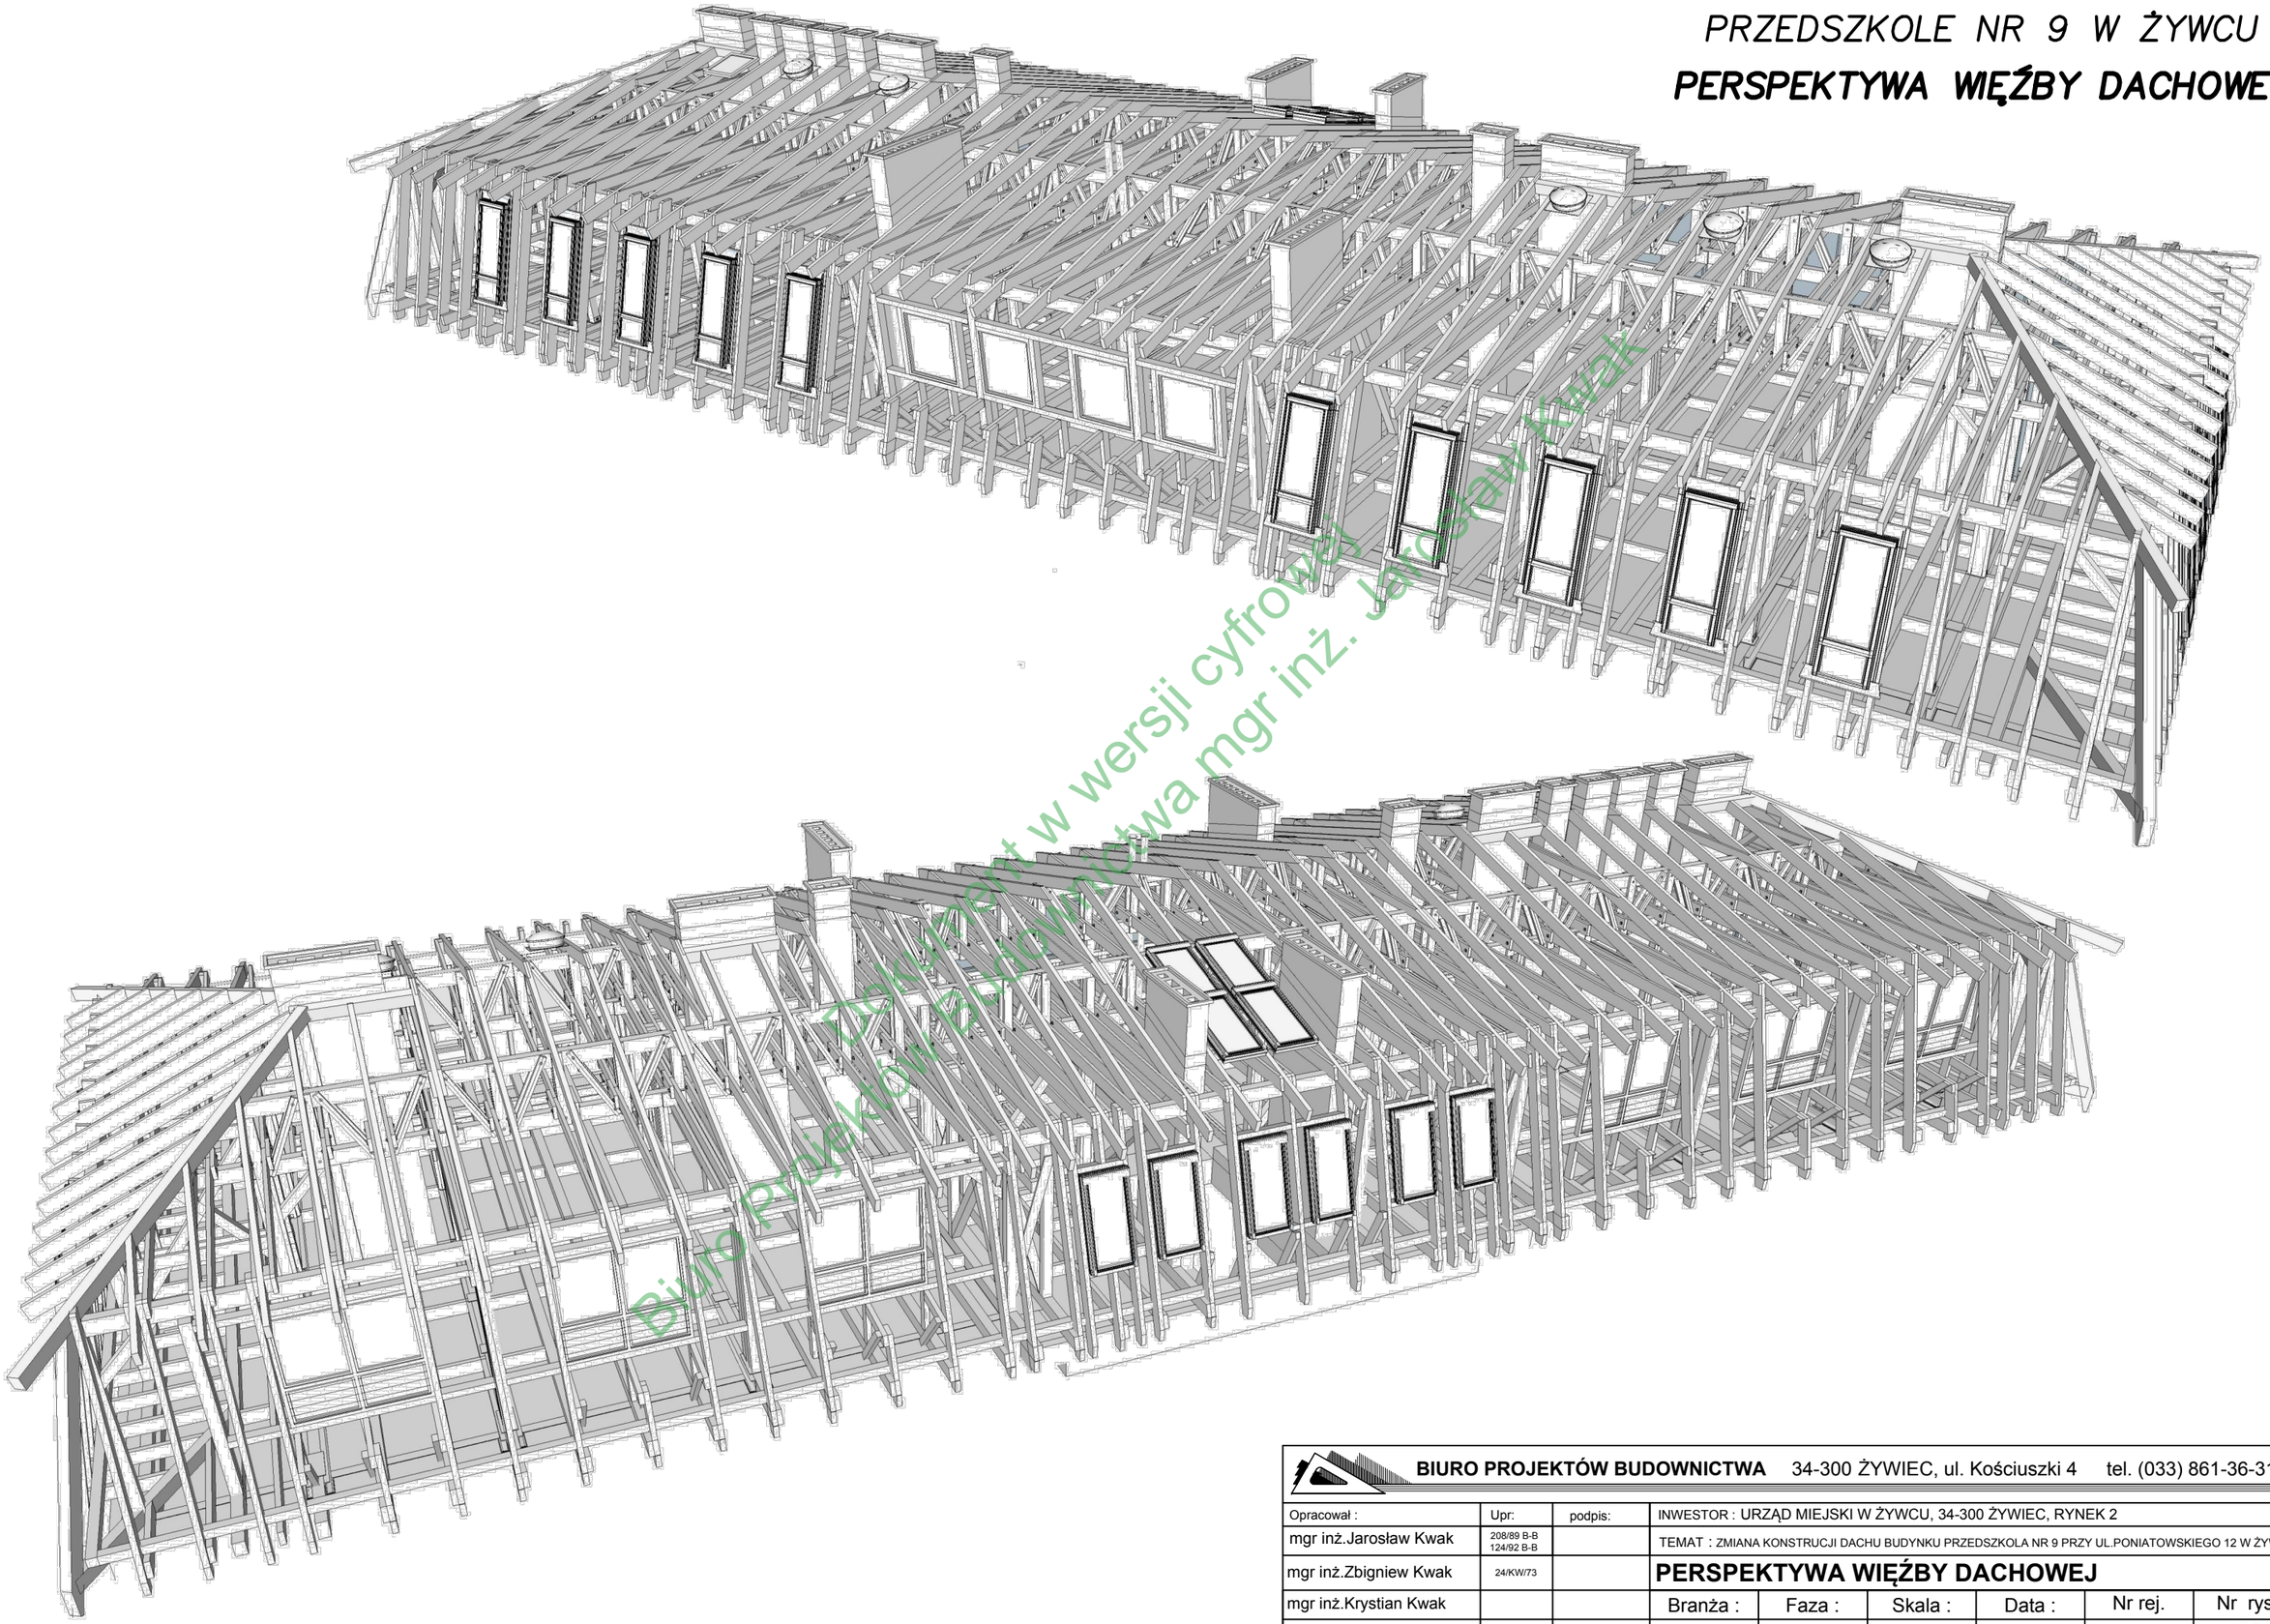

Dokument w wersji cyfrowej
Biuro Projektów Budownictwa mgr inż. Jarosław Kwak

**BIURO PROJEKTÓW BUDOWNICTWA** 34-300 ŻYWIEC, ul. Kościuszki 4 tel. (033) 861-36-31

| Opracował : | Upr: | podpis: | INWESTOR : URZĄD MIEJSKI W ŻYWCU, 34-300 ŻYWIEC, RYNEK 2 | | | | | |
|---|---|---|---|---|---|---|---|---|
| mgr inż.Jarosław Kwak | 208/89 B-B<br>124/92 B-B | | TEMAT : ZMIANA KONSTRUCJI DACHU BUDYNKU PRZEDSZKOLA NR 9 PRZY UL.PONIATOWSKIEGO 12 W ŻYWCU | | | | | |
| mgr inż.Zbigniew Kwak | 24/KW/73 | | **PERSPEKTYWA WIĘŹBY DACHOWEJ** | | | | | |
| mgr inż.Krystian Kwak | | | Branża : | Faza : | Skala : | Data : | Nr rej. | Nr rys. |
| mgr inż.arch R.Gałuszka | UAN-VI-1227/129/88 | | Architektura | P.B. | - | 2011 r. | 973/11 | **A5** |