



PRZEDSZKOLE NR 9 W ŻYWCU
PERSPEKTYWA PŁD-ZACH

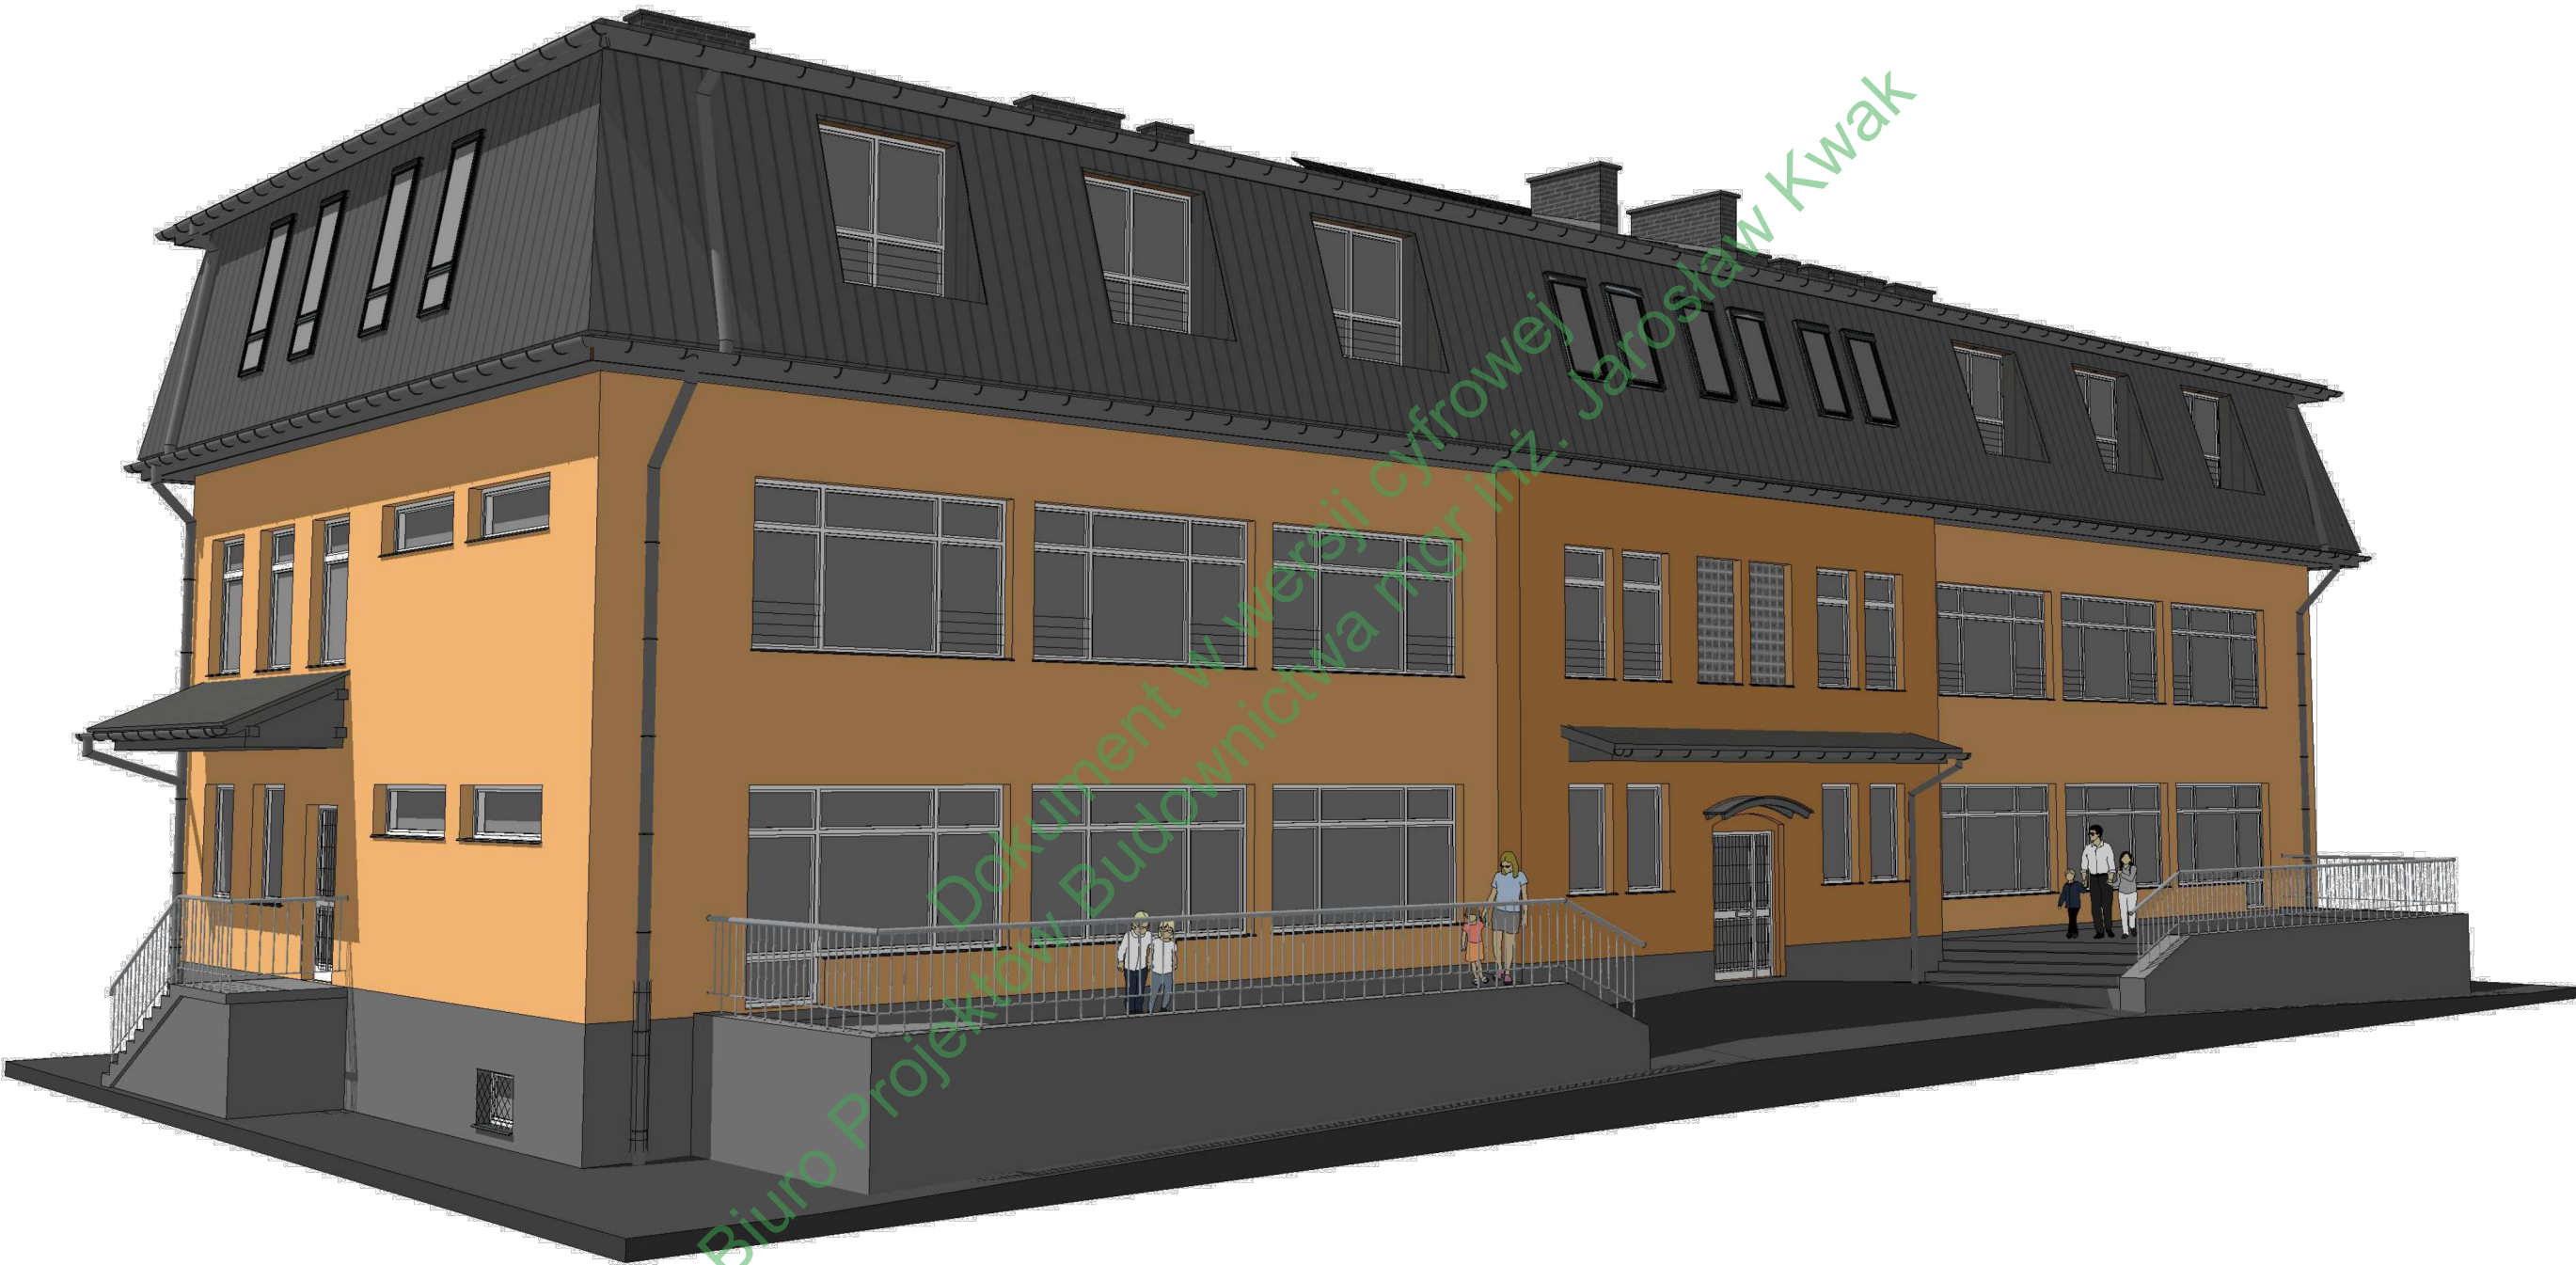

 BIURO PROJEKTÓW BUDOWNICTWA 34-300 ŻYWIEC, ul. Kościuszki 4 tel. (033) 861-36-31							
Opracował :	Upr:	podpis:	INWESTOR : URZĄD MIEJSKI W ŻYWCU, 34-300 ŻYWIEC, RYNEK 2				
mgr inż. Jarosław Kwak	208/89 B-B 124/92 B-B		TEMAT : ZMIANA KONSTRUKCJI DACHU BUDYNKU PRZEDSZKOLA NR 9 PRZY UL. PONIATOWSKIEGO 12 W ŻYWCU				
mgr inż. Zbigniew Kwak	24/KW/73		PERSPEKTYWA PŁD-ZACH				
mgr inż. Krystian Kwak			Branża :	Faza :	Skala :	Data :	Nr rej.
mgr inż. arch R. Gałuszka	UAN-VI-1227/129/88		Architektura	P.B.	-	2011 r.	973/11
							Nr rys. A14