



PRZEDSZKOLE NR 9 W ŻYWCU  
PERSPEKTYWA KONSTRUKCJI  
STROPU

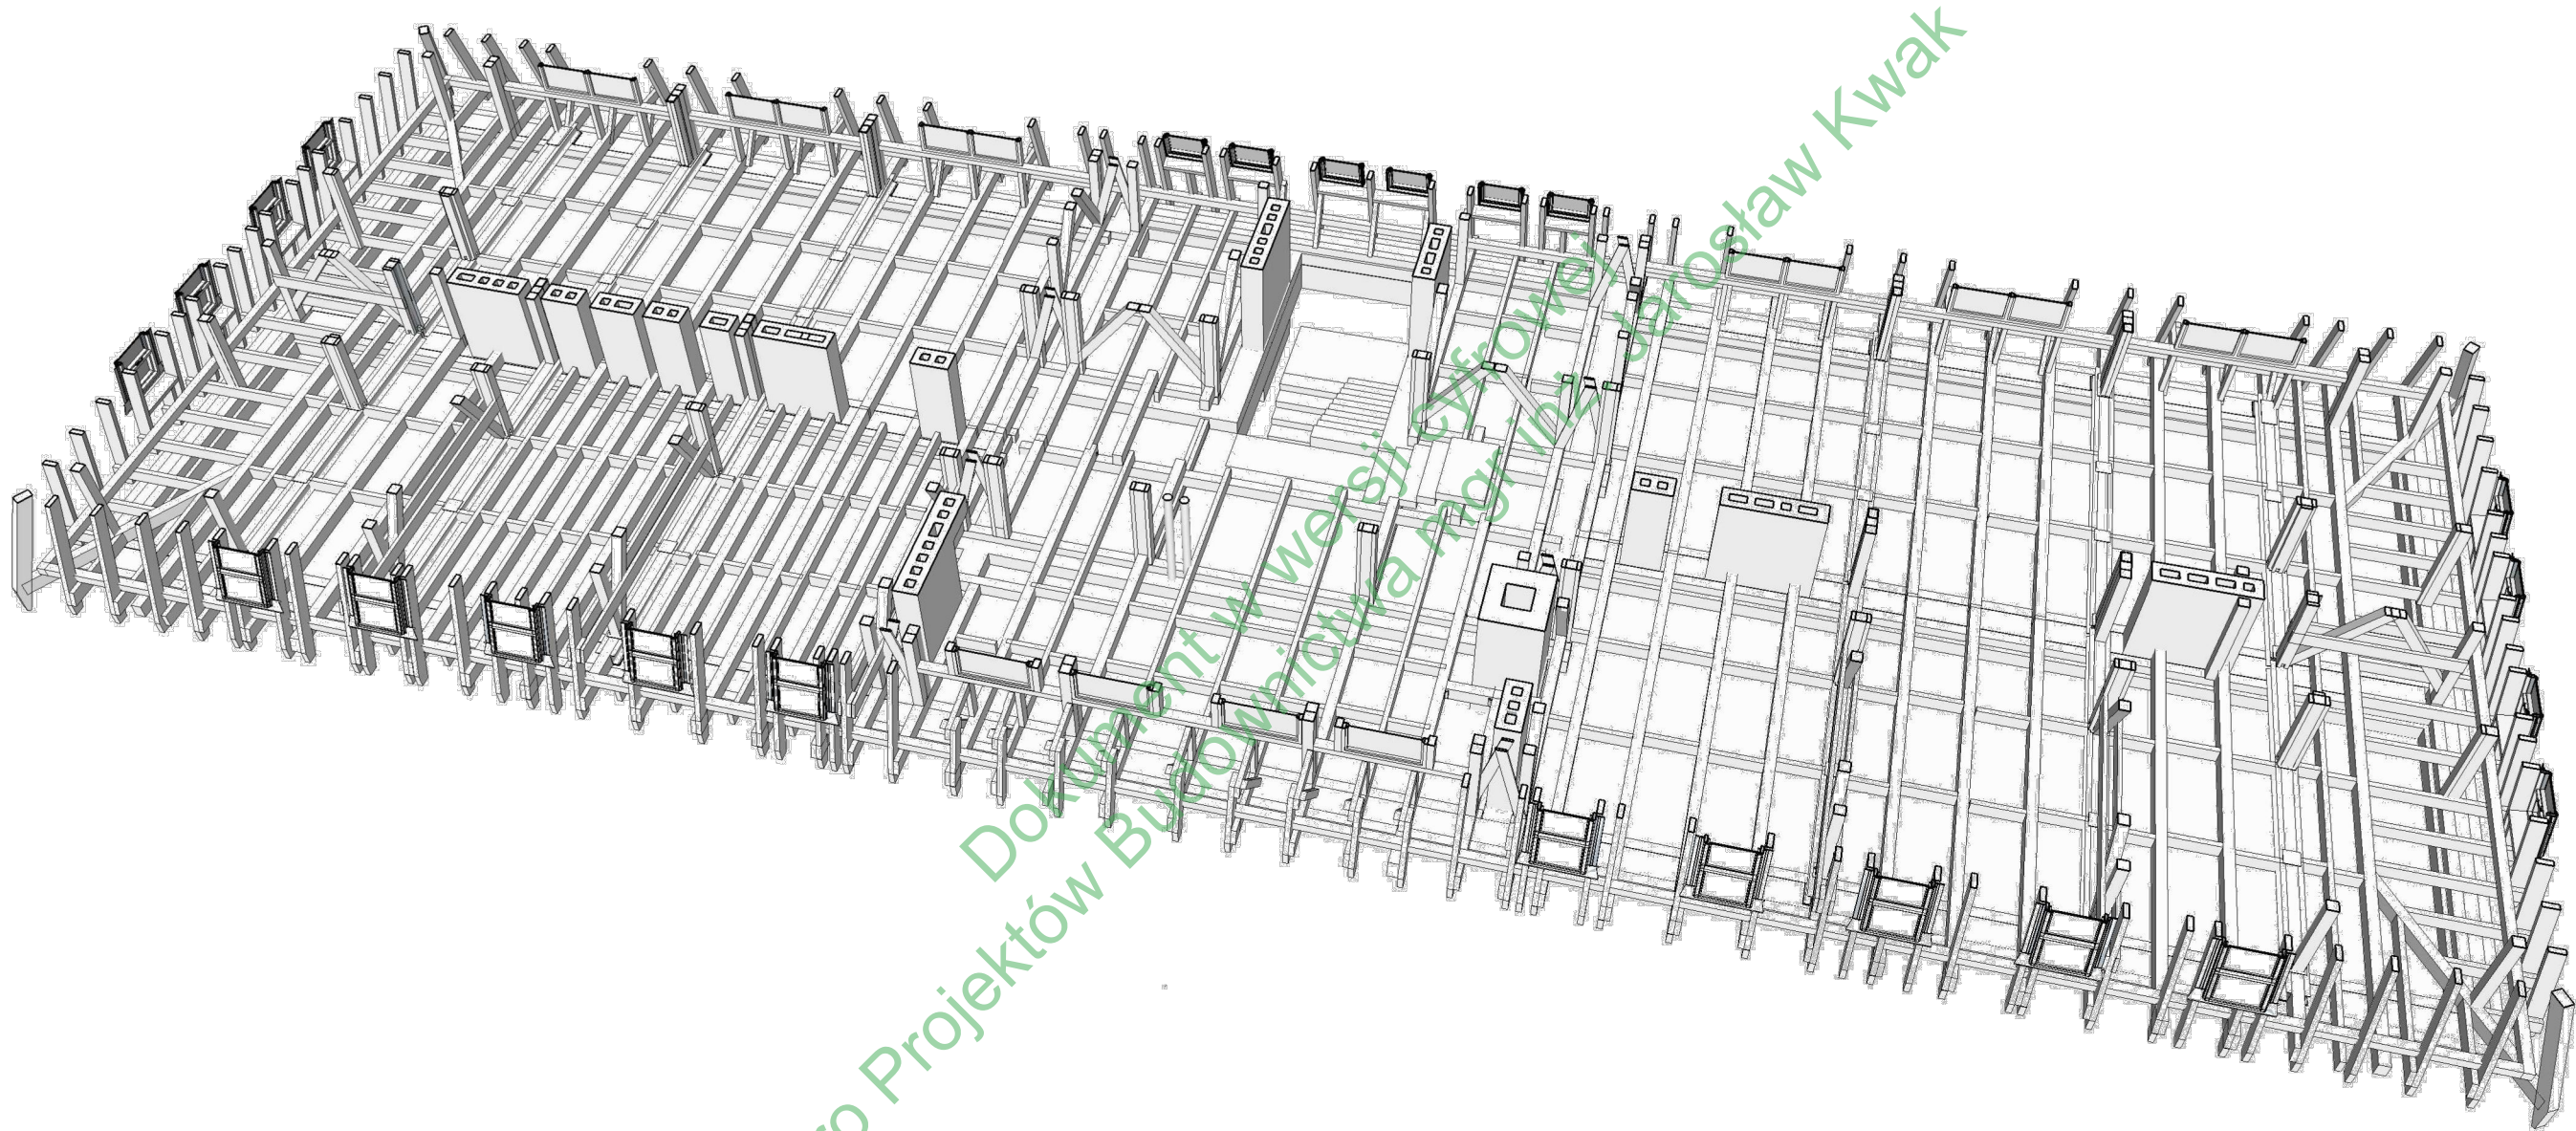

<div> <b>BIURO PROJEKTÓW BUDOWNICTWA</b> 34-300 ŻYWIEC, ul. Kościuszki 4 tel. (033) 861-36-31</div>							
Opracował :	Upr:	podpis:	INWESTOR : URZĄD MIEJSKI W ŻYWCU, 34-300 ŻYWIEC, RYNEK 2				
mgr inż. Jarosław Kwak	208/89 B-B 124/92 B-B		TEMAT : ZMIANA KONSTRUKCJI DACHU BUDYNKU PRZEDSZKOLA NR 9 PRZY UL. PONIATOWSKIEGO 12 W ŻYWCU				
mgr inż. Zbigniew Kwak	24/KW/73		<b>PERSPEKTYWA KONSTRUKCJI STROPU</b>				
mgr inż. Krystian Kwak			Branża :	Faza :	Skala :	Data :	Nr rej.
			Konstrukcja	P.B.	-	2011 r.	973/11
							<b>K5</b>