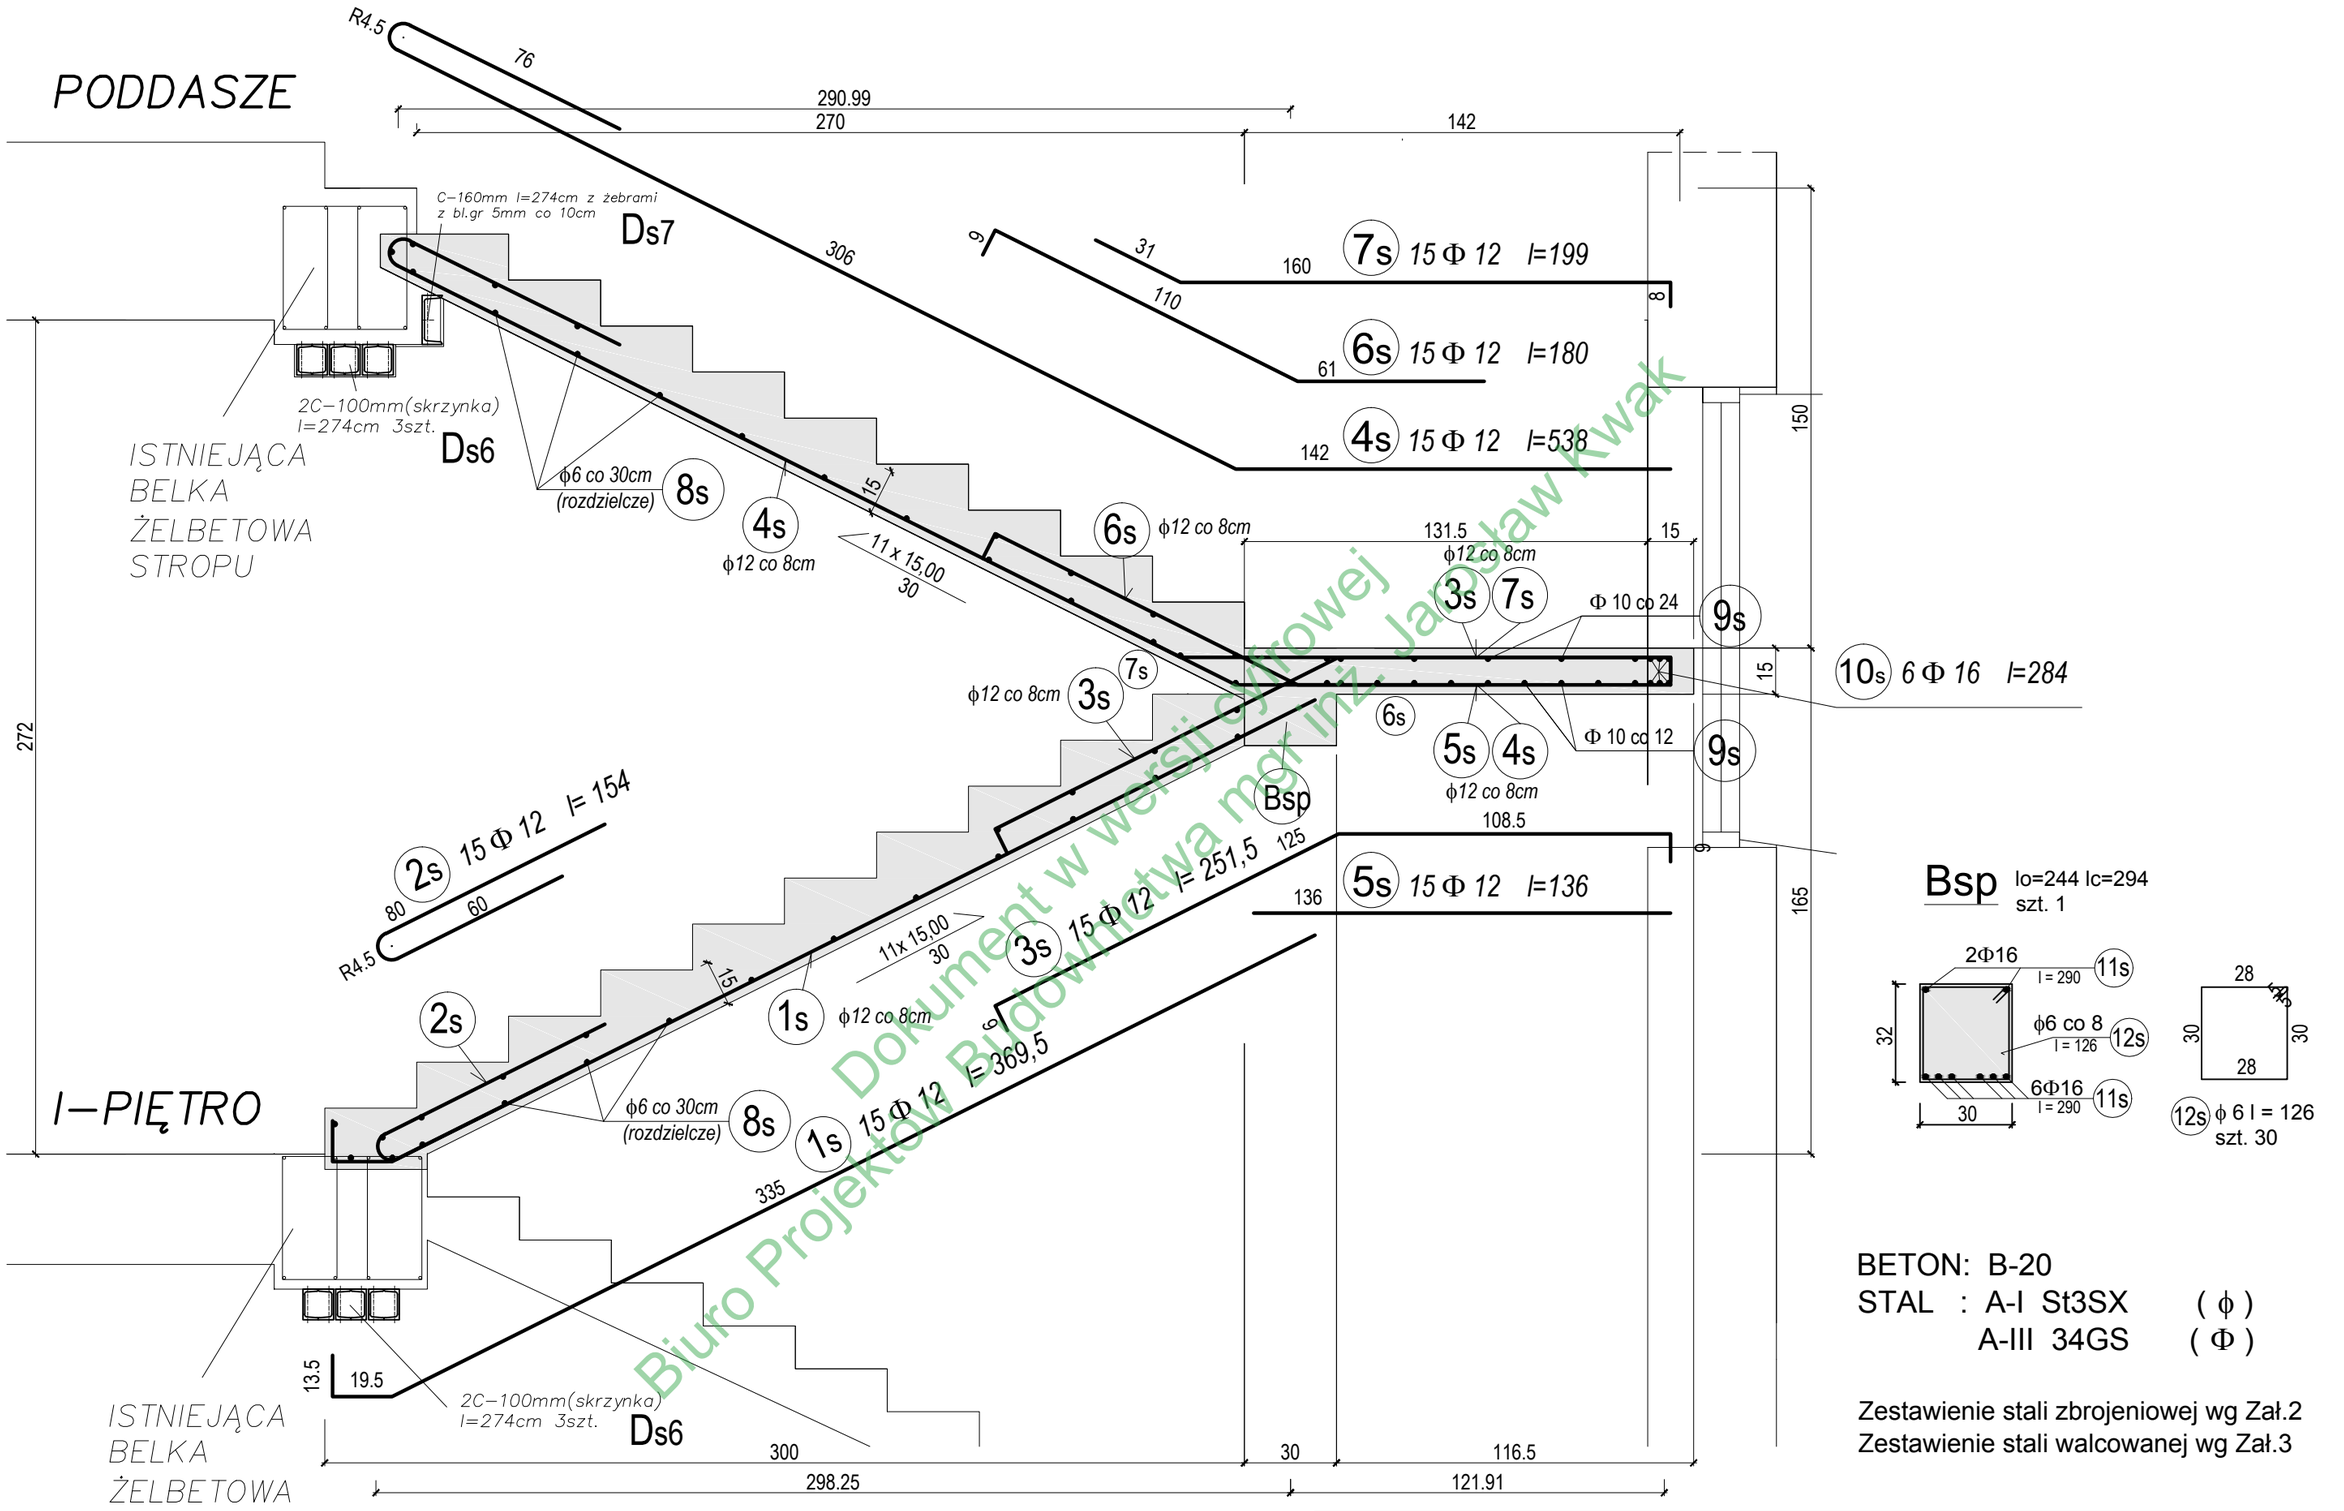

Dokument w wersji cyfrowej
Biuro Projektów Budownictwa mgr inż. Jarosław Kwak

Bsp lo=244 lc=294 szt. 1

BETON: B-20
STAL : A-I St3SX (ϕ)
A-III 34GS (Φ)

Zestawienie stali zbrojeniowej wg Zał.2
Zestawienie stali walcowanej wg Zał.3

BIURO PROJEKTÓW BUDOWNICTWA 34-300 ŻYWIEC, ul. Kościuszki 4 tel. (033) 861-36-31

Opracował :	Upr:	podpis:	INWESTOR : URZĄD MIEJSKI W ŻYWCU, 34-300 ŻYWIEC, RYNEK 2					
mgr inż.Jarosław Kwak	208/89 B-B 124/92 B-B		TEMAT : ZMIANA KONSTRUKCJI DACHU BUDYNKU PRZEDSZKOLA NR 9 PRZY UL.PONIATOWSKIEGO 12 W ŻYWCU					
mgr inż.Zbigniew Kwak	24/KW/73		**KONSTRUKCJA SCHODÓW ŻELBETOWYCH**					
mgr inż.Krystian Kwak			Branża :	Faza :	Skala :	Data :	Nr rej.	Nr rys.
			Konstrukcja	P.B.	**1 : 20**	2011 r.	973/11	**K13**