


PRZESKROJE POPRZECZNE TYPOWE
ULICA STROMA KM 0+065,50 - 0+224,50

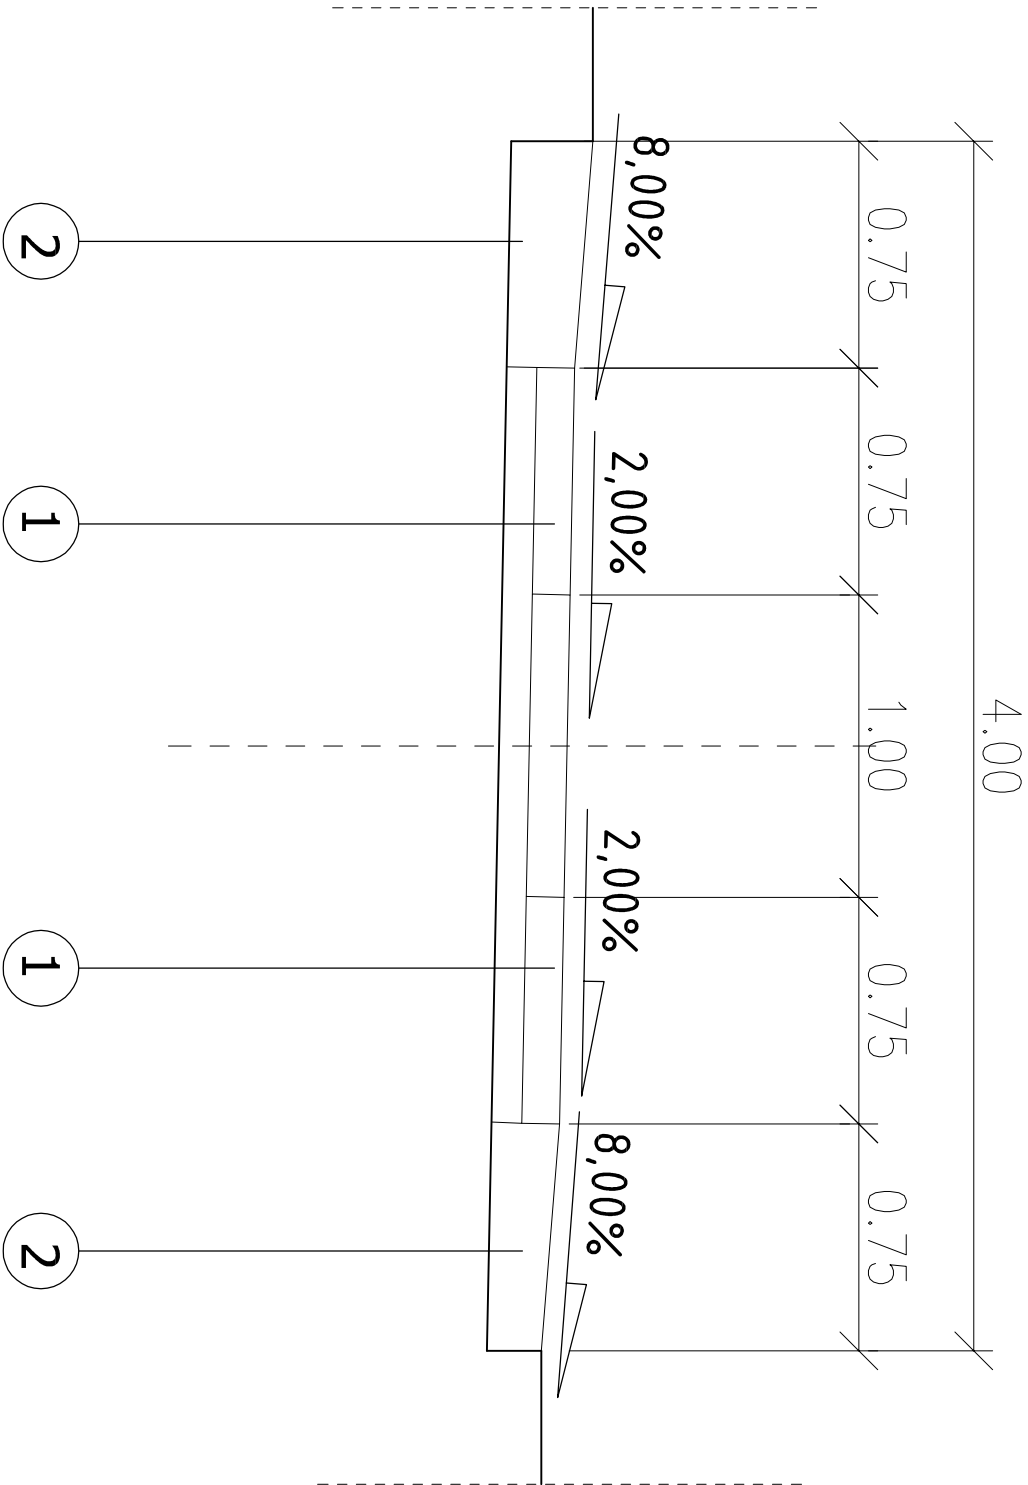

OPISY KONSTRUKCJI NAWIERZCHNI

ULICA STROMA ODCINEK I - JEZDNIA

- 1 12,5 cm - PŁYTA ŻELBETOWA JOMB 100 x 75 x 12,5cm
Z WYPEŁNIENIEM OTWORÓW KRUSZYWEM ŁAMANYM 0/31,5mm wdg. D.05.03.03
10 cm - PODSYPKA PIASKOWA wdg. D.05.03.03
WYPROFILOWANE I ZAGĘSZCZONE PODŁOŻE GRUNTOWE E₂=100 MPa

ULICA STROMA ODCINEK I - POBOCZE Z KRUSZYWA ŁAMANEGO

- 2 POBOCZE Z KRUSZYWA ŁAMANEGO F= 2 x 0,169 m² wdg. D.04.04.00
WYPROFILOWANE I ZAGĘSZCZONE PODŁOŻE GRUNTOWE E₂=100 MPa

Autor: mgr inż. Grzegorz Głanowski	Zadanie: Odbudowa nawierzchni ul. Stromej, uszkodzonej w czasie powodzi w 2010r. KM 0+000-0+350	FAZA: DOKUMENTACJA PRZETARGOWA	DATA: 03.2012
Podpis: <i>[Signature]</i>	Temat rys: Przekroje typowe	BRANŻA: DROGOWA	SKALA: 1 : 25
Sprawdził:	Inwestor: Urząd Miejski w Żywcu 34-300 Żywiec, Rynek 2	RYSUJĄCY: NUMER:	2