


PRZEKRÓJ TYPOWY A-A

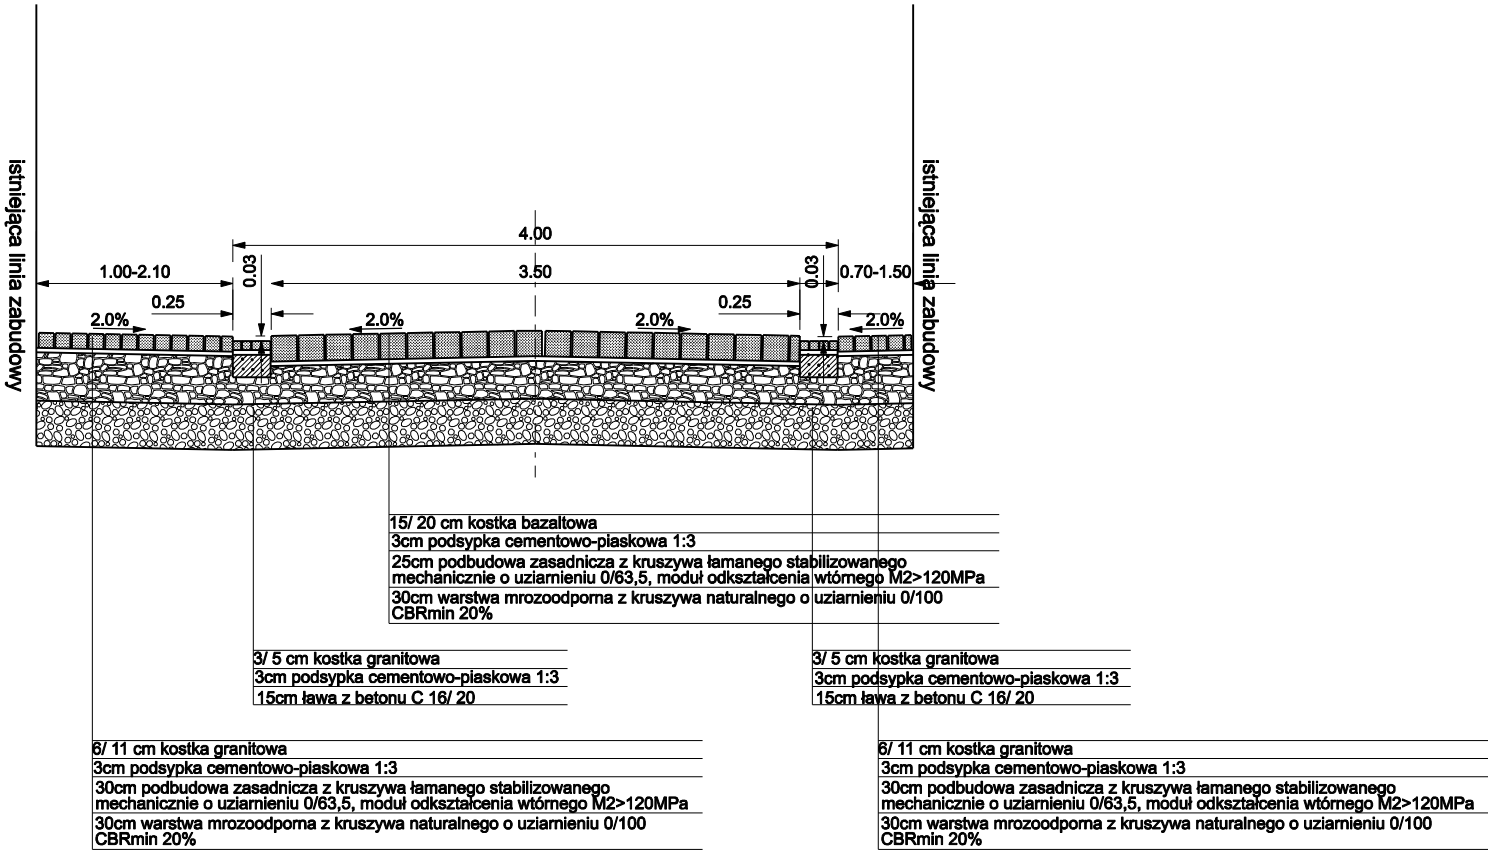

USŁUGI PROJEKTOWE Grzegorz Głanowski ul. Zdrowia 12 34-316 Bujaków		PROJEKTOWAŁ: mgr inż. Grzegorz Głanowski			
BRANŻA:	DROGOWA	SKALA:	1:50	STADIUM:	projekt wykonawczy
OBIEKT:	MODERNIZACJA UL. MICKIEWICZA W ŻYWCU			NR RYS. 2.	
INWESTOR:	URZĄD MIASTA W ŻYWCU				
NAZWA RYSUNKU:	PRZEKRÓJ TYPOWY				