

poziom porównawczy 345,00

rzędne projektowane



spadki i łuki

rzędne istniejące

kirunki

odlegości

kilometraż

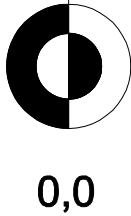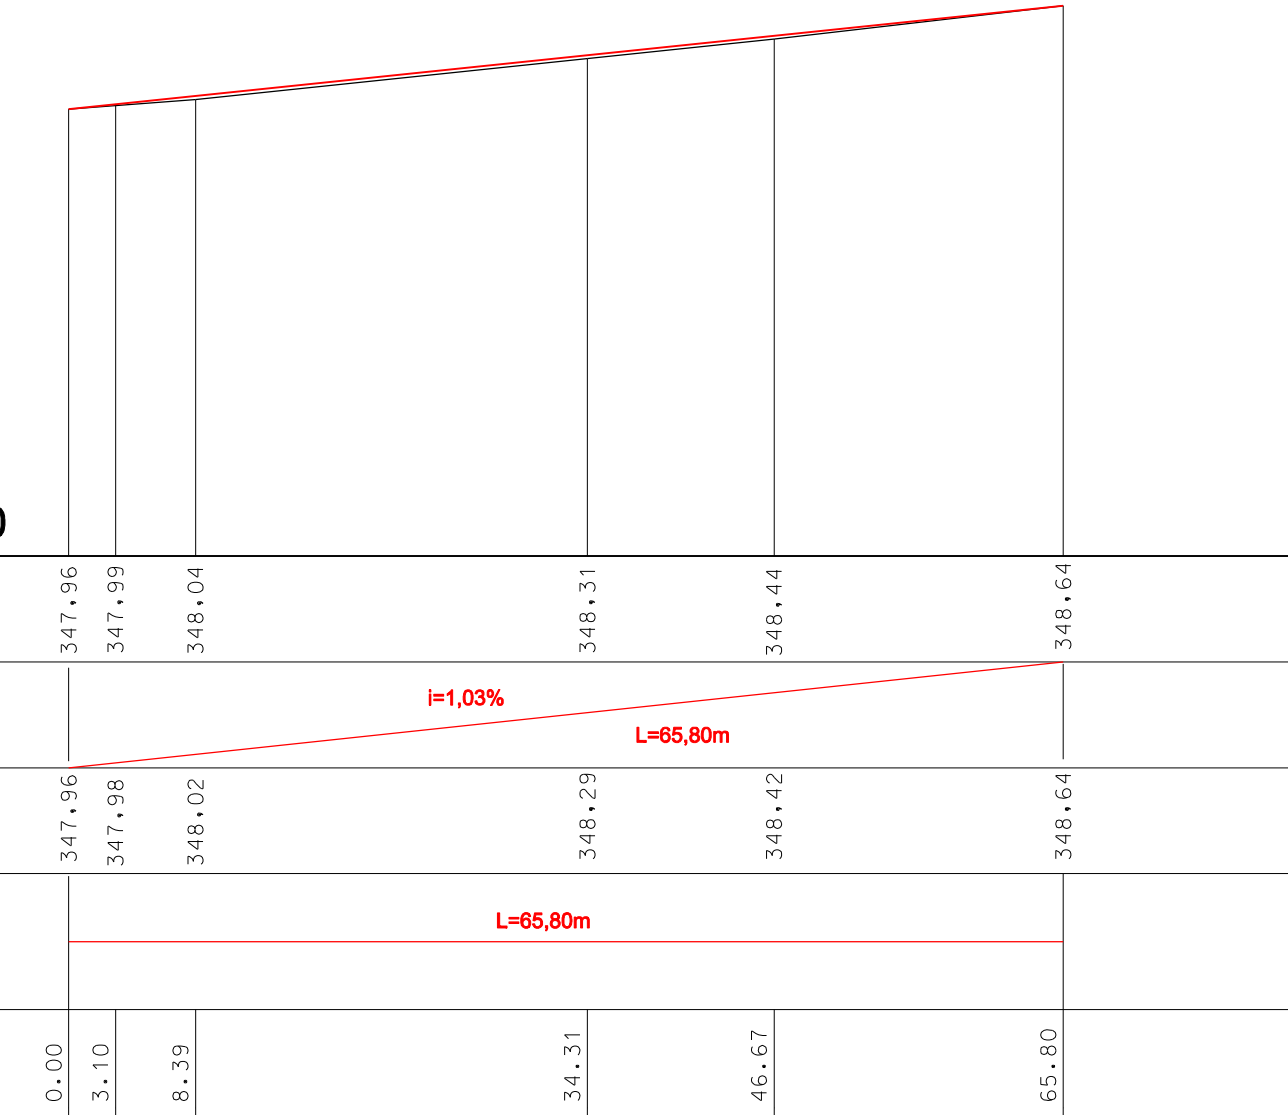

USŁUGI PROJEKTOWE Grzegorz Głanowski ul. Zdrojowa 12 34-316 Bujaków		PROJEKTOWAŁ: mgr inż. Grzegorz Głanowski	
BRANŻA: DROGOWA		SKALA: 1:50/500	STADIUM: projekt wykonawczy
OBIEKT: MODERNIZACJA UL. MICKIEWICZA W ŻYWCU			NR RYS. 3
INWESTOR: URZĄD MIASTA W ŻYWCU			
NAZWA RYSUNKU: PROFIL PODŁŻNNY			