


OGRODZENIE STRONA PŁUJNIOWO-WSCHODNIA

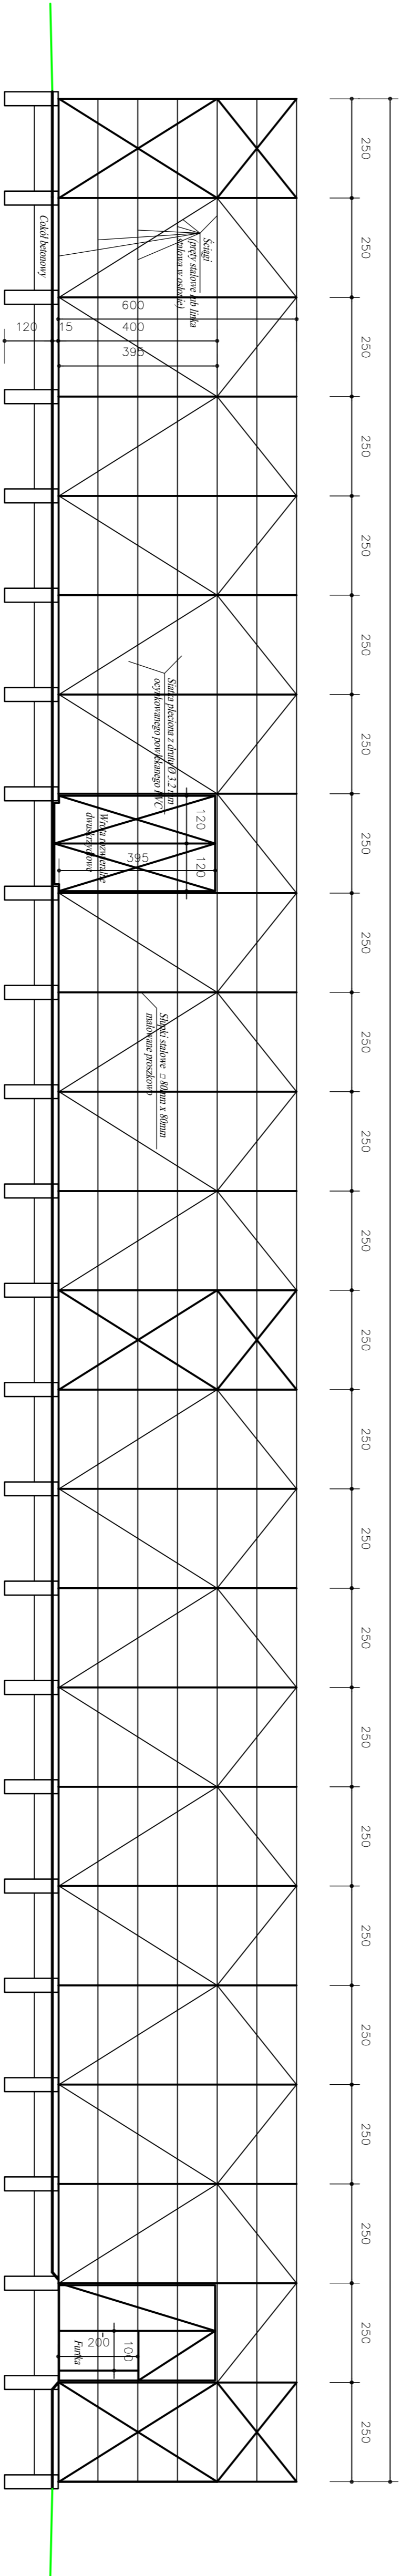

OBJEKT: BOISKO SZKOLNE TRENINGOWE			
PRZY SZKOLE PODSTAWOWEJ I GIMNAZJUM NR 3 W ŻYWCU			
TEMAT: OGRODZENIE TRWAŁE			
AUTOR PROJEKTU:		SKALA:	FORMA:
mgr inż. WOJCIECH KUPCZAK		1:100	
ul. Janina 2, 43-500 Wygoda, 50044		DATA:	NR RW:
wpz.budowlany@wpz.pl tel. 71 724 00 00 e-mail: kupczak@wpz.pl		CZERWIEC 2012	20