OGRODZENIE STRONA PÓŁNOCNO-WSCHODNIA

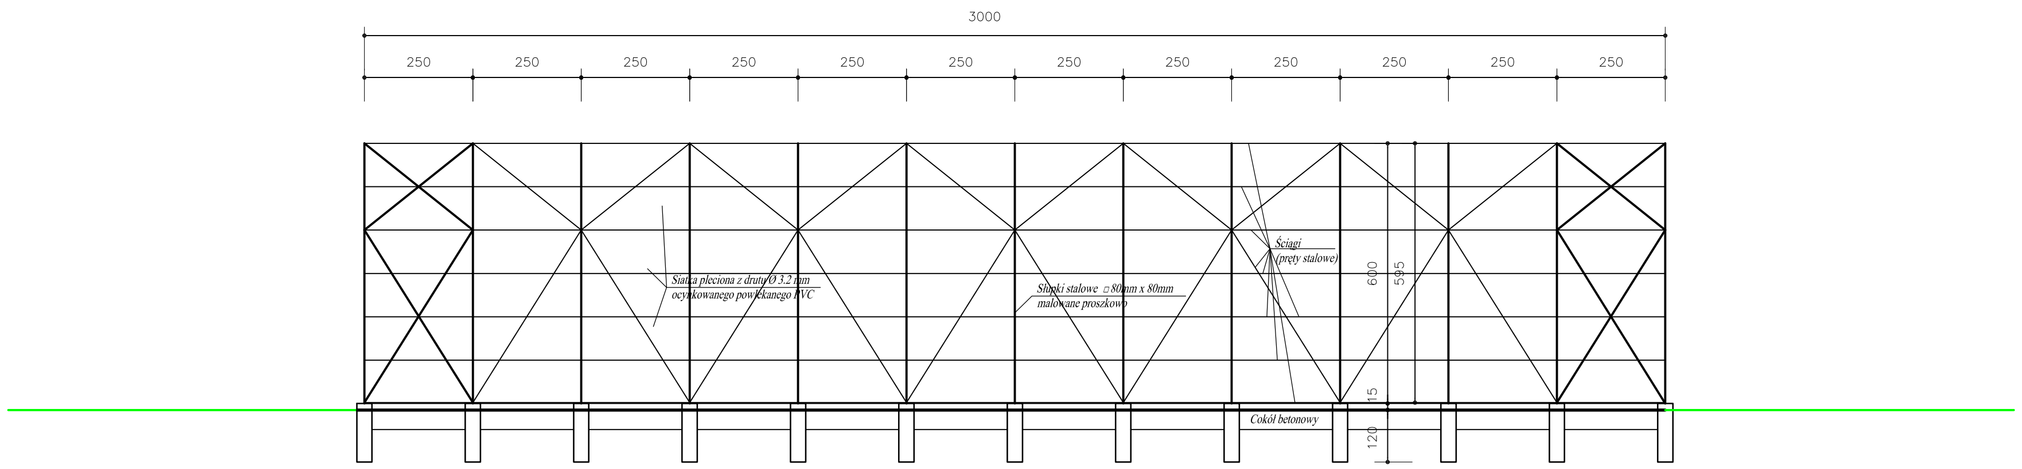

OBIEKT: **BOISKO SZKOLNE TRENINGOWE PRZY SZKOLE PODSTAWOWEJ I GIMNAZJUM NR 3 W ŻYWCU**		
TEMAT: **OGRODZENIE TRWAŁE**		
AUTOR PROJEKTU: mgr inż. WOJCIECH KUPCZAK ul. Samia 2, 34-350 Węgierska Górka upr. budowlane nr 46/98 BB e-mail: ekoinwest@o2.pl	SKALA: **1:100**	PODPIS:
	DATA: CZERWIEC 2012	NR RYS: **3O**