


OGRODZENIE STRONA POLUDNIOWO-ZACHODNIA

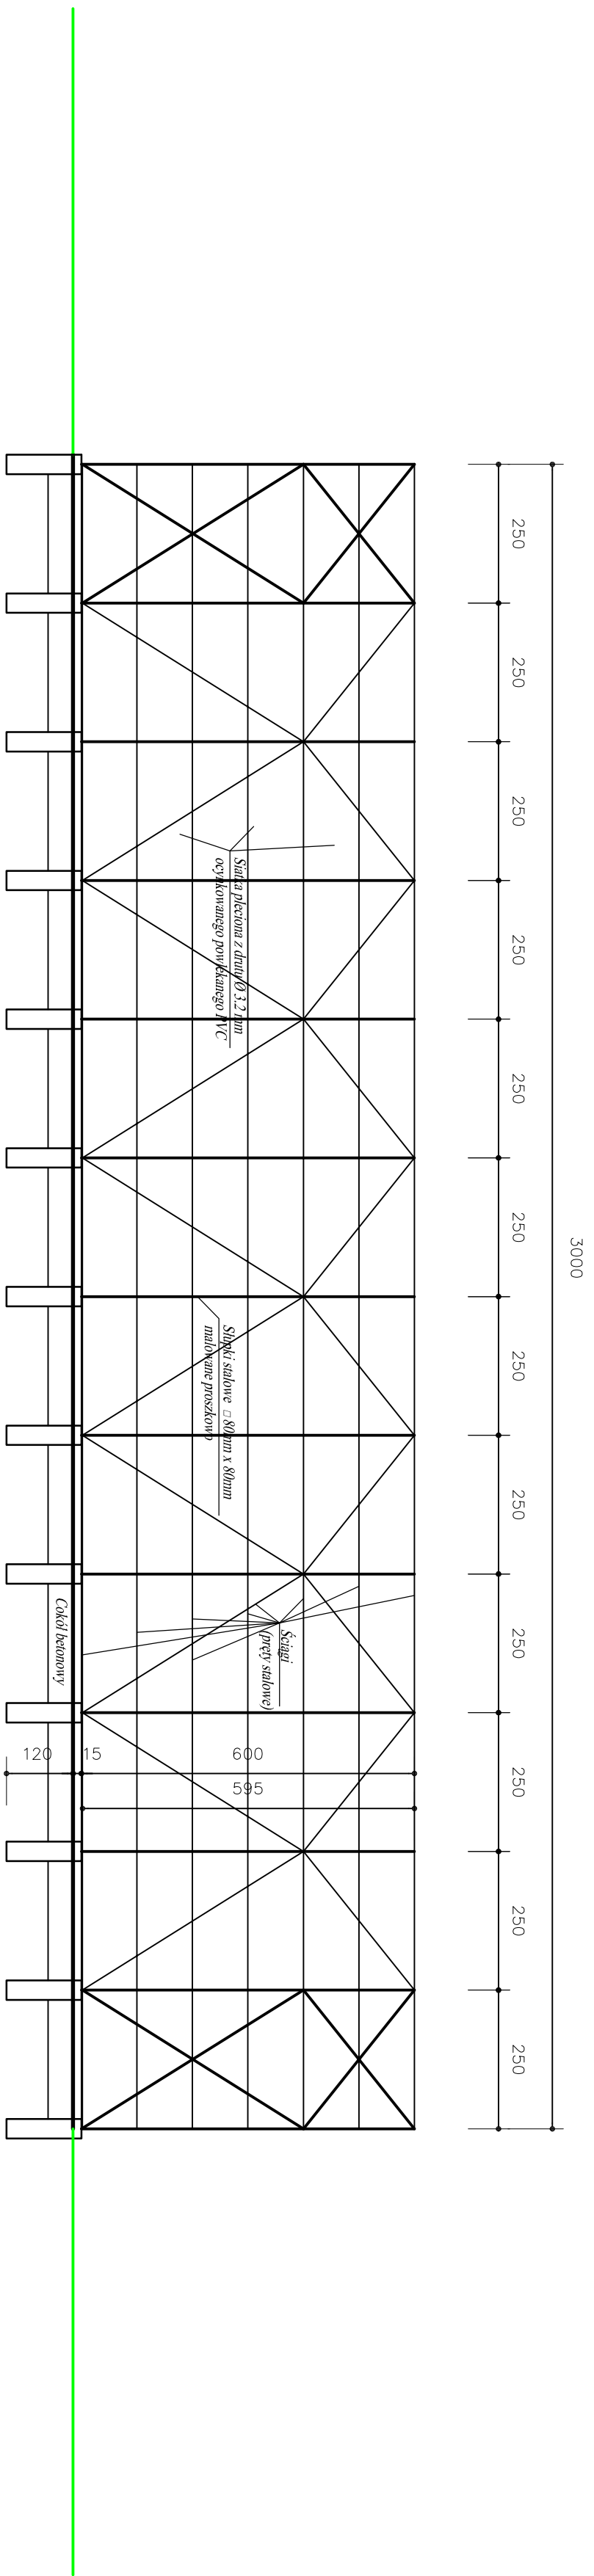

OBIEKT:		BOISKO SZKOLNE TRENINGOWE	
		PRZY SZKOLE PODSTAWOWEJ I GIMNAZJUM NR 3 W ŻYWCU	
TEMAT:		OGRODZENIE TRWAŁE	
AUTOR PROJEKTU:		SKALA:	PODPIS:
mgr inż. MŁODZIECH KURCZAK		1:100	
mgr inż. MŁODZIECH KURCZAK		DATA:	NR KW/2
ul. Budowlana nr 40/98 BB ewidencja@zod.pl		CZERWIEC 2012	40