
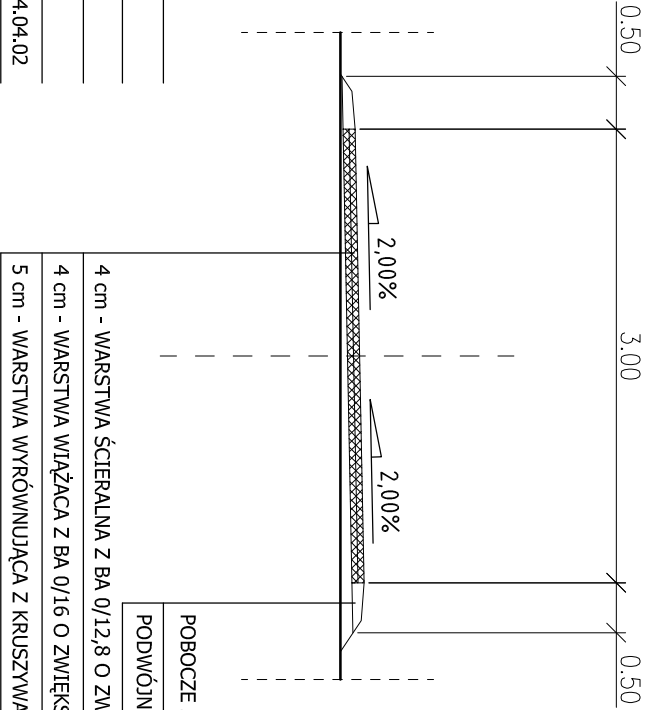


PRZEKROJE POPRZECZNE TYPOWE

ULICA DO KOPCA KM 0+000,00 - 0+138,00

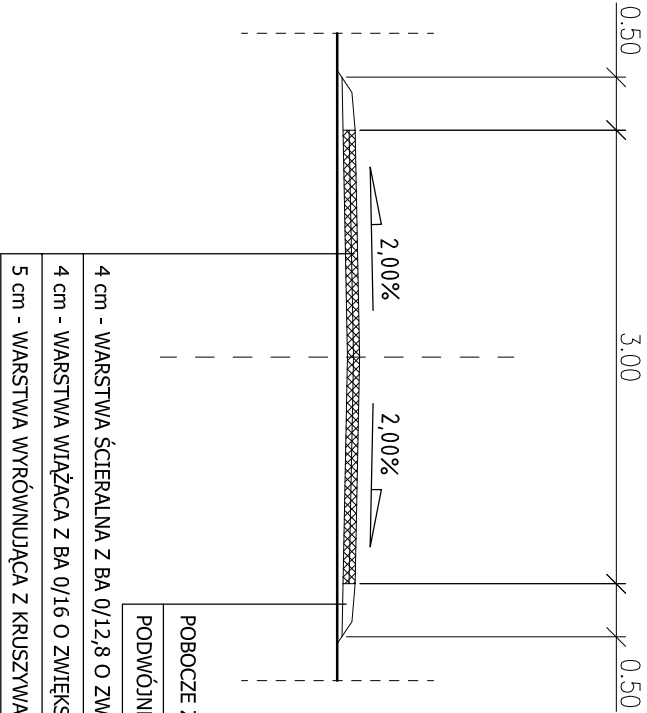

Autor: mgr inż. Grzegorz Głanowski	Zadanie: Odbudowa nawierzchni ul. Do Kopca, uszkodzonej w czasie powodzi w 2010r. KM 0+0 - 0+235,00	FAZA: DOKUMENTACJA PRZETARGOWA	DATA: 07.2012
Podpis: <i>[Signature]</i>	Temat rys: Przekroje typowe	BRANŻA: DROGOWA	SKALA: 1 : 50
Sprawdził:	Inwestor: Urząd Miejski w Żywcu 34-300 Żywiec, Rynek 2	RYSunEK NUMER:	2a