


PRZEMOCZNY PRZEMOCZNY PŁYTY BOISKA SPORTOWEGO
O NAWIERZCHNI ZE SZTUCZNEJ TRAWY

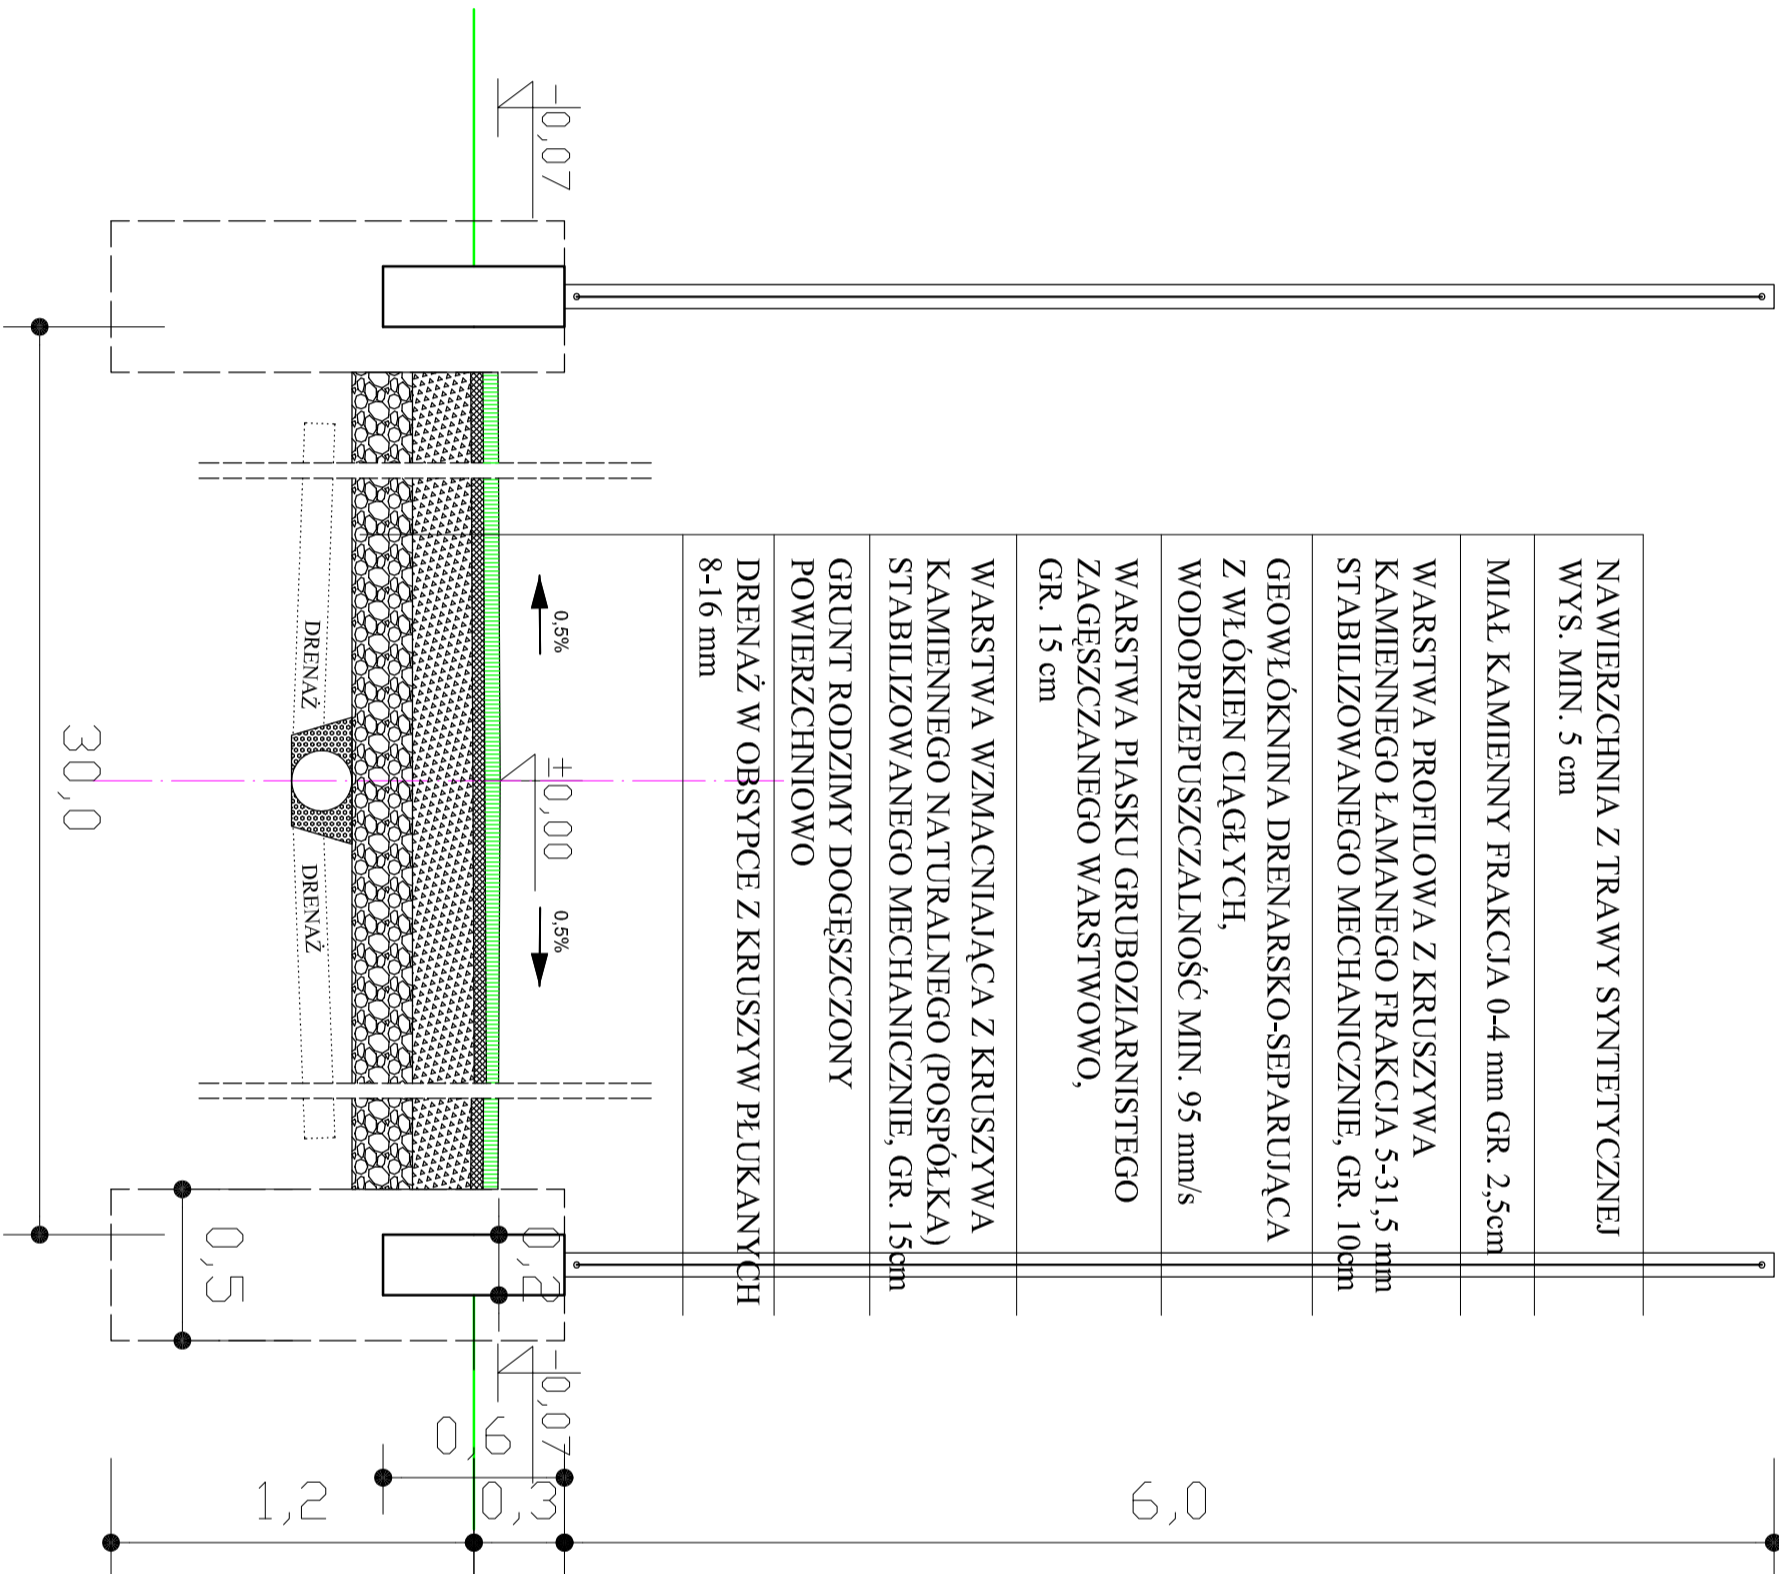

OBIEKT: BOISKO SPORTOWE PRZY SZKOLE PODSTAWOWEJ I GIMNAZJUM W ŻYWCU		SKALA: 1:25	
TEMAT: BOISKO TRENINGOWE O NAWIERZCHNI ZE SZTUCZNEJ TRAWY, PRZEMOCZNY		PODRZ: NR RTIS: 1 P	
AUTOR PROJEKTU: mgr inż. WOJCIECH KUPCZAK ul. Sienkiewicza 2, 24-450 Żywiec upr. budowlana nr 4698 BB e-mail: ekupc@wp.pl		DATA: CZERWIEC 2012	