


OGRODZENIE STRONA PÓŁNOCNO-ZACHODNIA

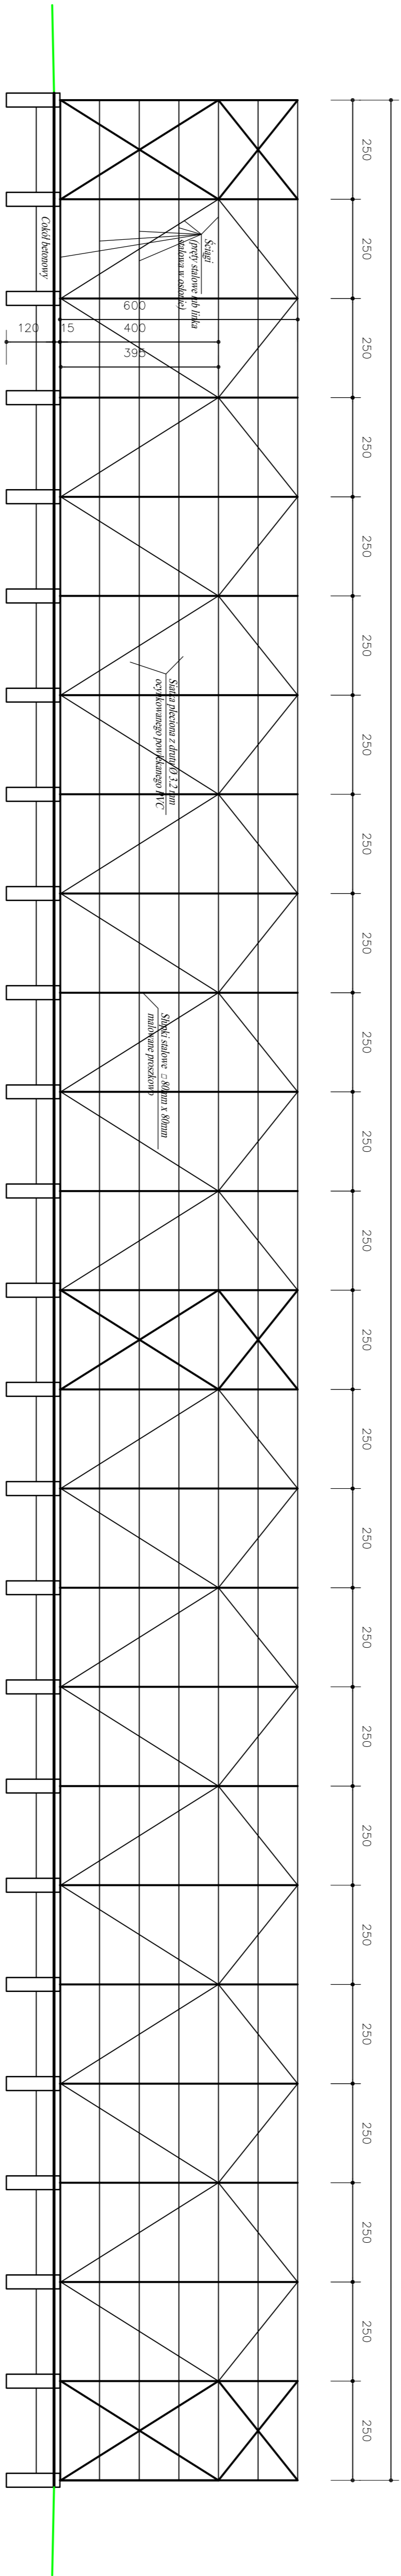

OBIEKT: <b>BOISKO SZKOLNE TRENINGOWE</b>			
TEMAT: <b>PRZY SZKOLE PODSTAWOWEJ I GIMNAZJUM NR 3 W ŻYWCU</b>			
OGRODZENIE TRWAŁE			
AUTOR PROJEKTU:		SKALA:	PROJEKT:
mgr inż. WOJCIECH KUPCZAK		1:100	
upr. budowlana nr 46398 BB    email: wakupczak@o2.pl		DATA:	INSTRUKCJA:
		CZERWIEC 2012	<b>10</b>