PRZEKRÓJ A-A

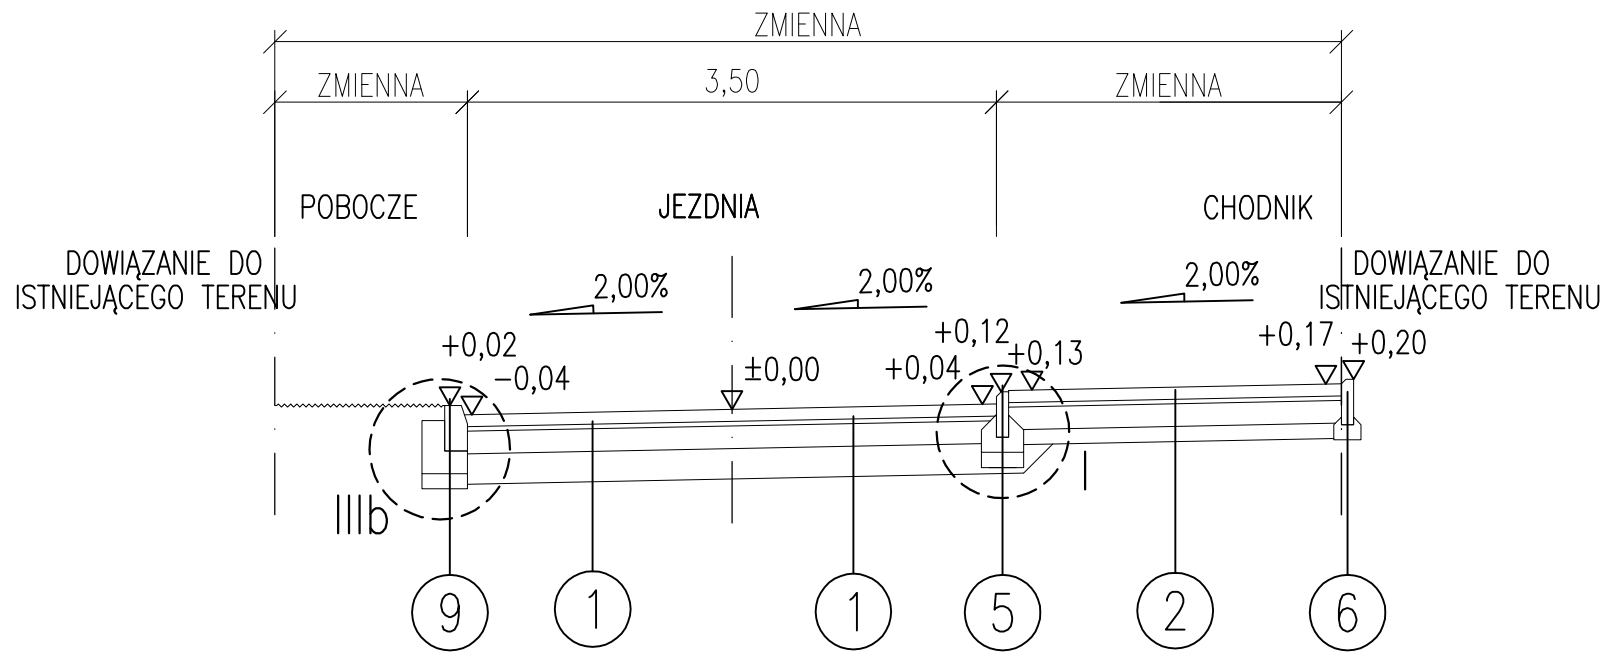

PRZEKRÓJ C-C

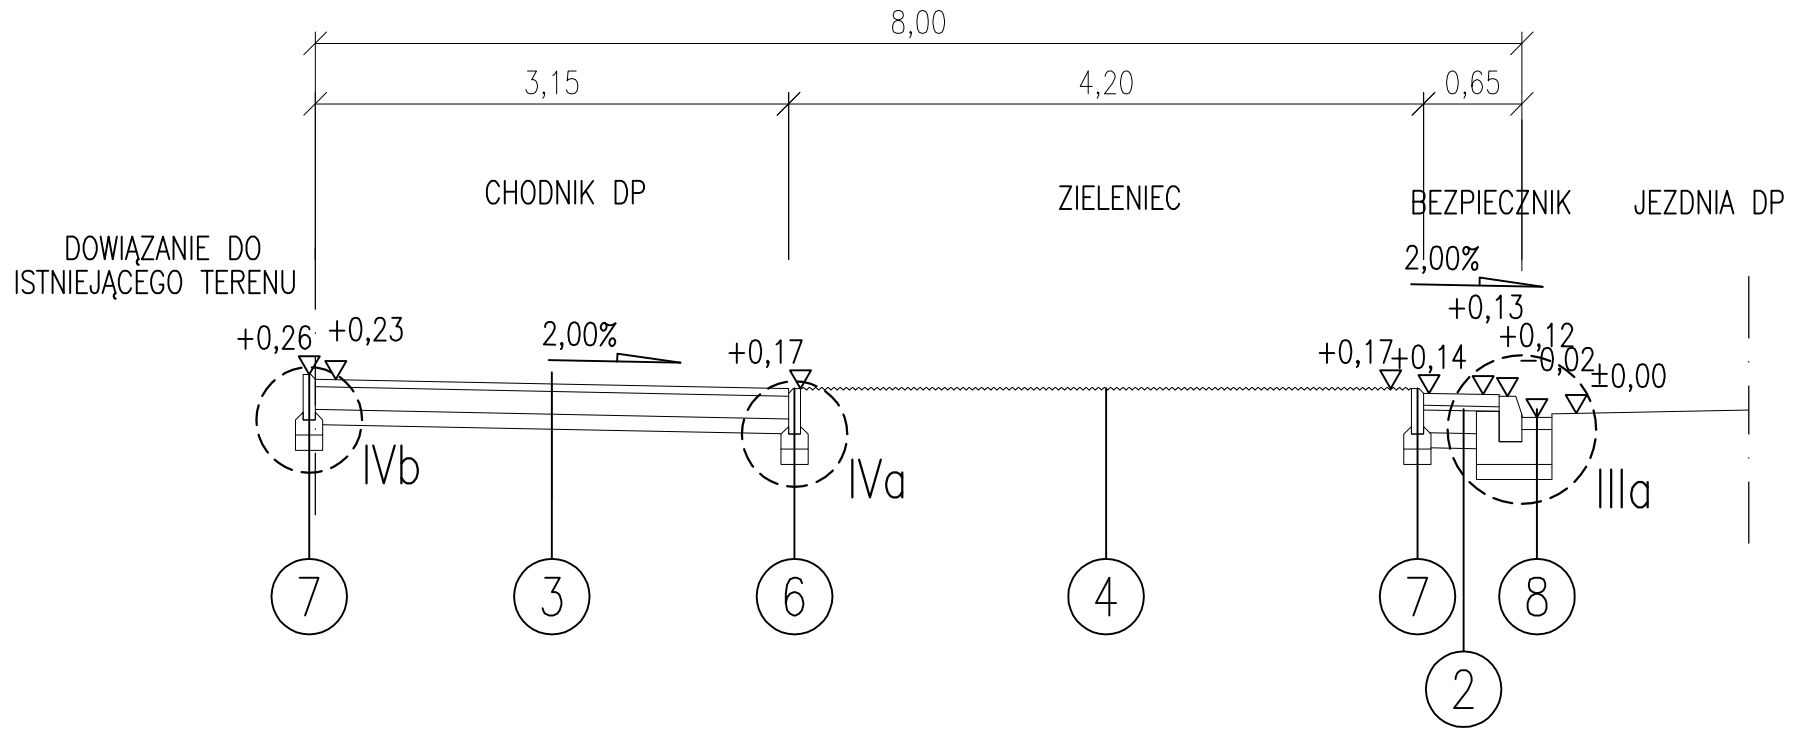

PRZEKRÓJ D-D

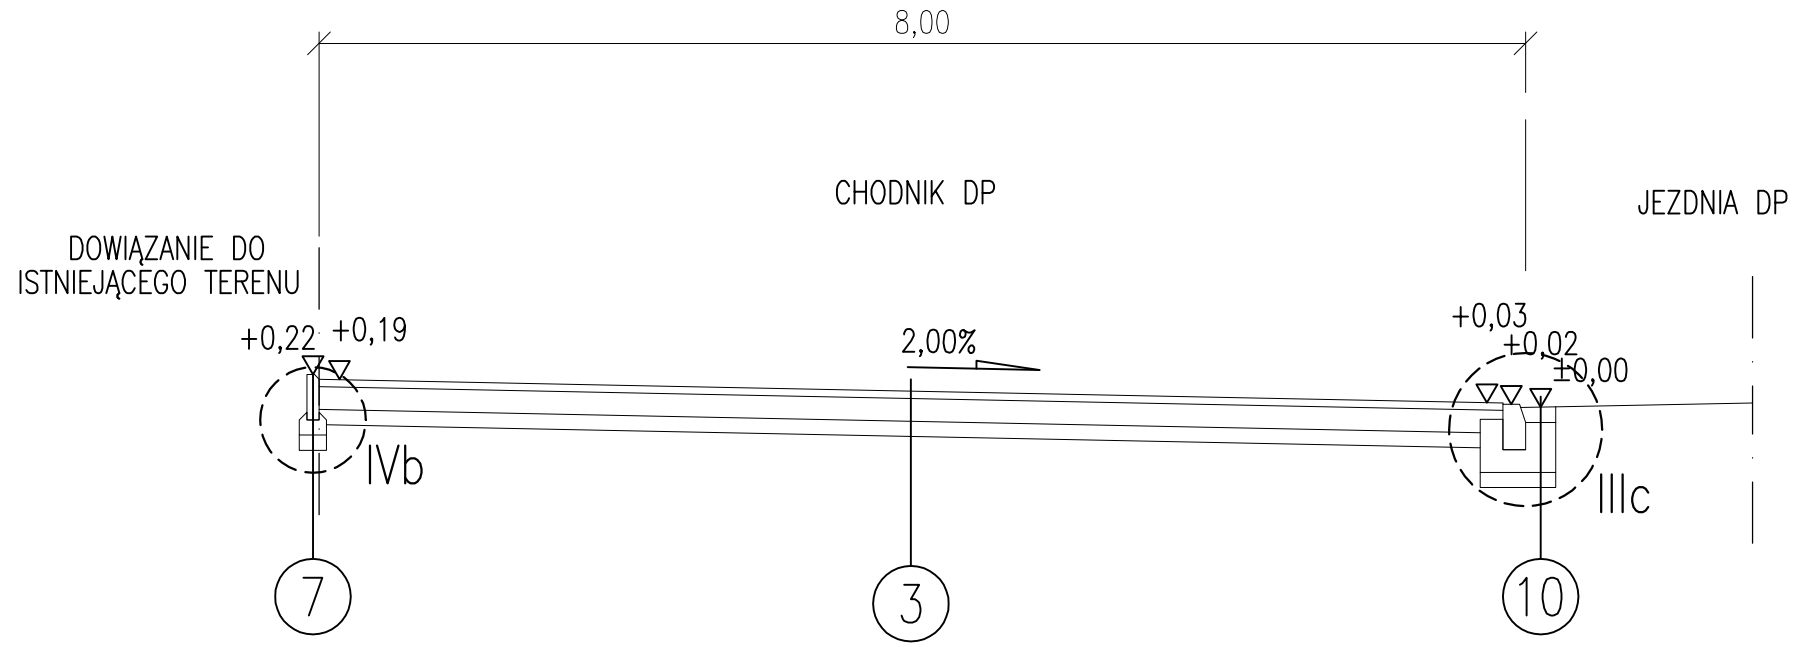

PRZEKRÓJ B-B

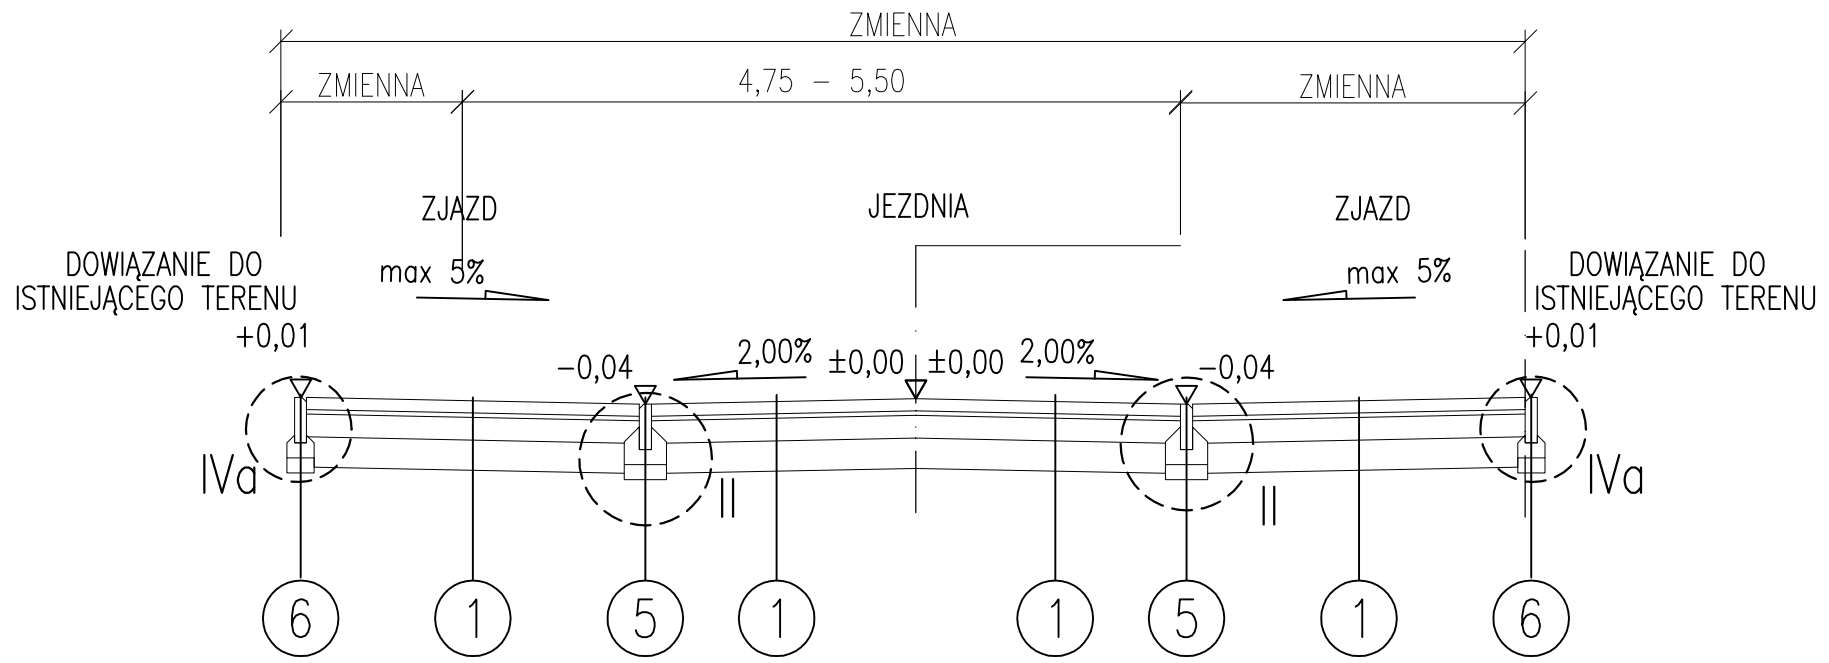

OPISY DOTYCZĄCE PRZEKROJÓW

1
Ulica Boczna Piłsudskiego – zjazdy i jezdnia:
8cm Kostka brukowa betonowa – czerwona
3cm Podsypka piaskowo-cementowa 4:1
15cm Kruszywo łamane 0/31,5mm
20cm Kruszywo łamane 0/63,0mm
Wyprofilowane i zagęszczone podłoże

2
Ulica Boczna Piłsudskiego – chodnik:
8cm Kostka brukowa betonowa – szara
3cm Podsypka piaskowo-cementowa 4:1
15cm Kruszywo łamane 0/31,5mm
10cm Kruszywo łamane 0/63,0mm
Wyprofilowane i zagęszczone podłoże

3
Aleja Piłsudskiego – chodniki:
5cm Beton asfaltowy 0/12,8
15cm Kruszywo łamane 0/31,5mm
10cm Kruszywo łamane 0/63,0mm
Wyprofilowane i zagęszczone podłoże

4
Ulica Boczna Piłsudskiego – zieleńce:
5cm Humus wraz z obsianiem
Wyprofilowane i zagęszczone podłoże

5
Ulica Boczna Piłsudskiego – obrzeże betonowe 8x30:
30cm Obrzeże betonowe 8x30 – odkrycie 3cm (jezdnia) lub wtopione (zjazdy)
Ława betonowa z betonu C 12/15 – 0,050m2/mb
10cm Podsypka piaskowa

6
Ulica Boczna Piłsudskiego – obrzeże betonowe 8x30
30cm Obrzeże betonowe 8x30 – wtopione
Ława betonowa z betonu C 12/15 – 0,020m2/mb
10cm Podsypka piaskowa

7
Ulica Boczna Piłsudskiego – obrzeże betonowe 8x30:
30cm Obrzeże betonowe 8x30 – odkrycie 3cm
Ława betonowa z betonu C 12/15 – 0,020m2/mb
10cm Podsypka piaskowa

8
Ulica Boczna Piłsudskiego – krawężnik betonowy 15x30:
30cm Krawężnik betonowy 15x30cm – odkrycie 12cm
Ława betonowa z betonu C 12/15 – 0,120m2/mb
10cm Podsypka piaskowa

9
Ulica Boczna Piłsudskiego – krawężnik betonowy 15x30:
30cm Krawężnik betonowy 15x30cm – odkrycie 6cm
Ława betonowa z betonu C 12/15 – 0,075m2/mb
10cm Podsypka piaskowa

10
Ulica Boczna Piłsudskiego – krawężnik betonowy 15x30:
30cm Krawężnik betonowy 15x30cm – odkrycie 2cm
Ława betonowa z betonu C 12/15 – 0,140m2/mb
10cm Podsypka piaskowa

Autor: mgr inż. Grzegorz Glanowski	Zadanie: REMONT NAWIERZCHNI JEZDNI I CHODNIKÓW ULICA BOCZNA-PIŁSUDSKIEGO W ŻYWCU	FAZA: DOKUMENTACJA PRZETARGOWA	DATA: 06.2012
Podpis:	Temat rys: PRZEKROJE KONSTRUKCYJNE	BRANŻA: DROGOWA	SKALA: 1 : 50
Sprawdził:	Inwestor: Urząd Miejski w Żywcu 34-300 Żywiec, Rynek 2	RYSUNEK NUMER:	3