




SZCZEGÓŁ I

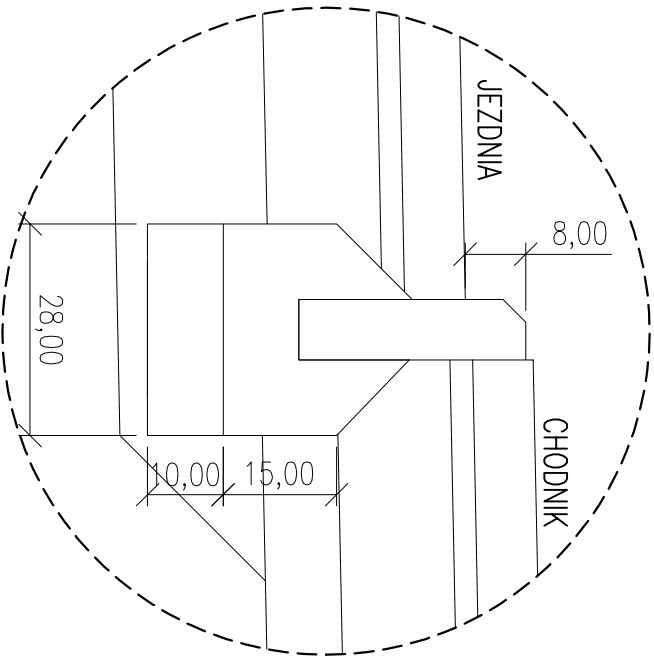


SZCZEGÓŁ IIc

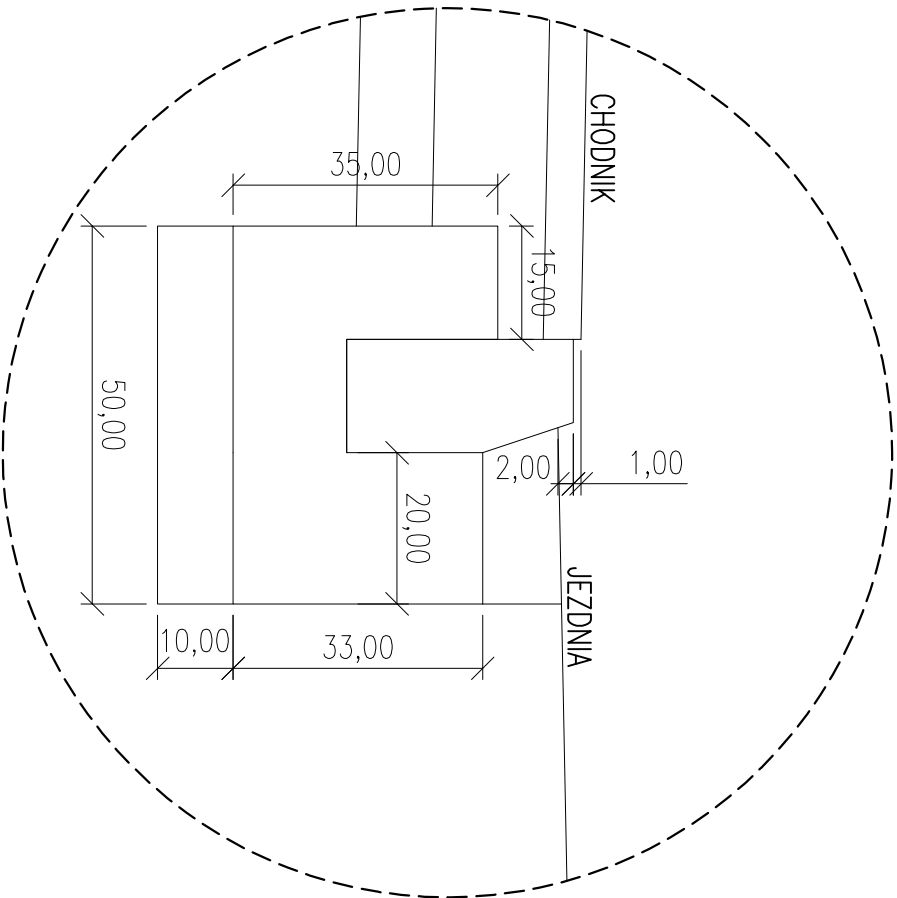


SZCZEGÓŁ II

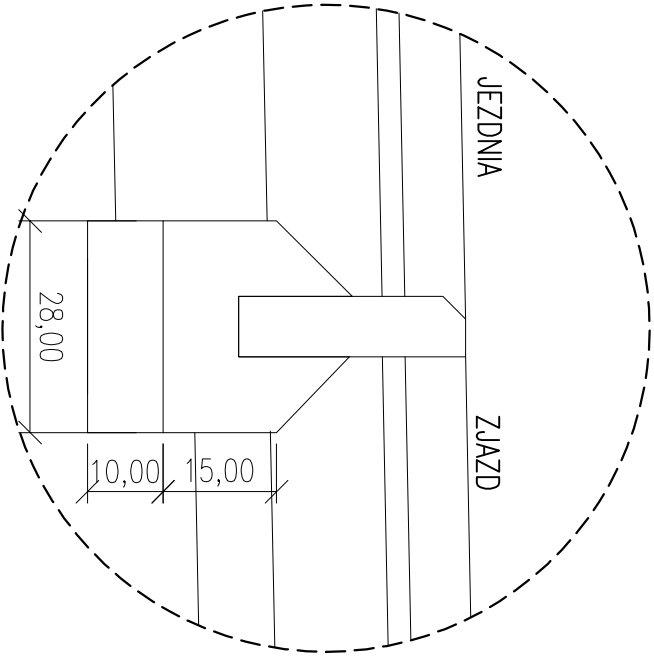


SZCZEGÓŁ IIId

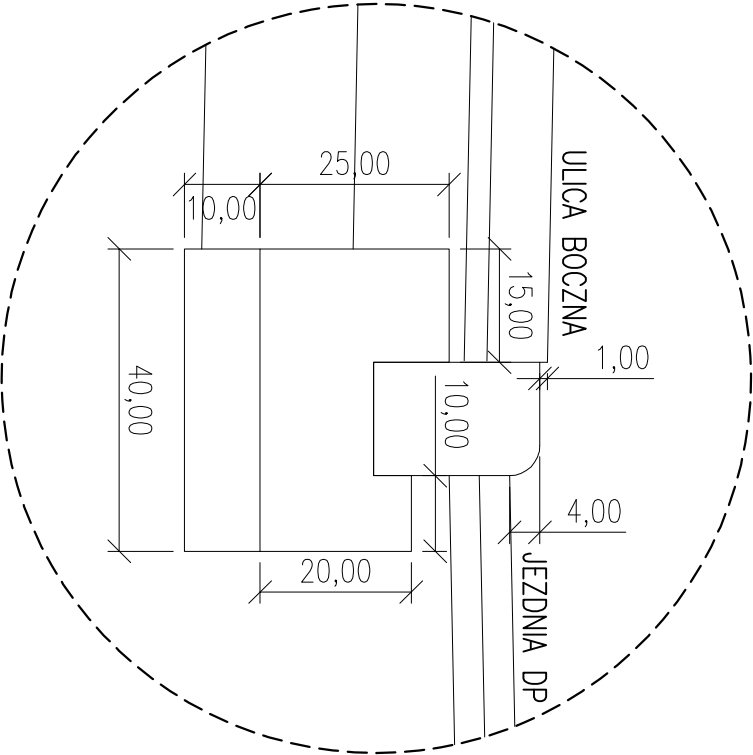


SZCZEGÓŁ IIIa

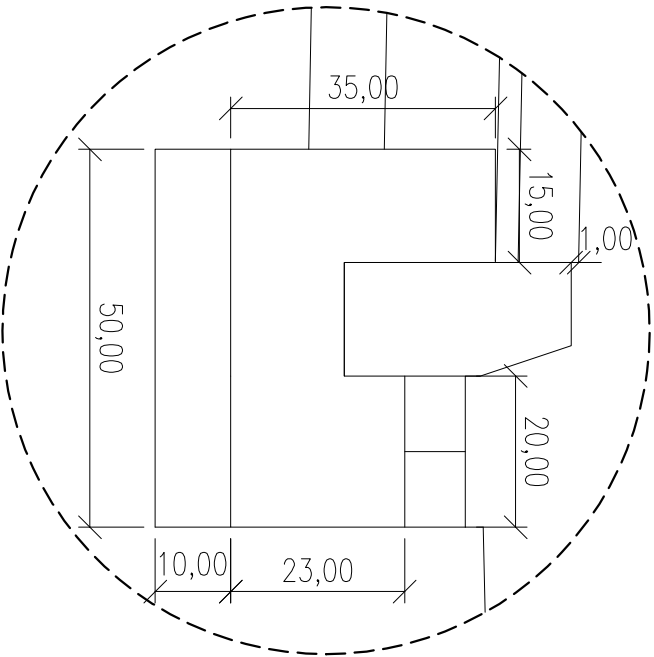


SZCZEGÓŁ IVa

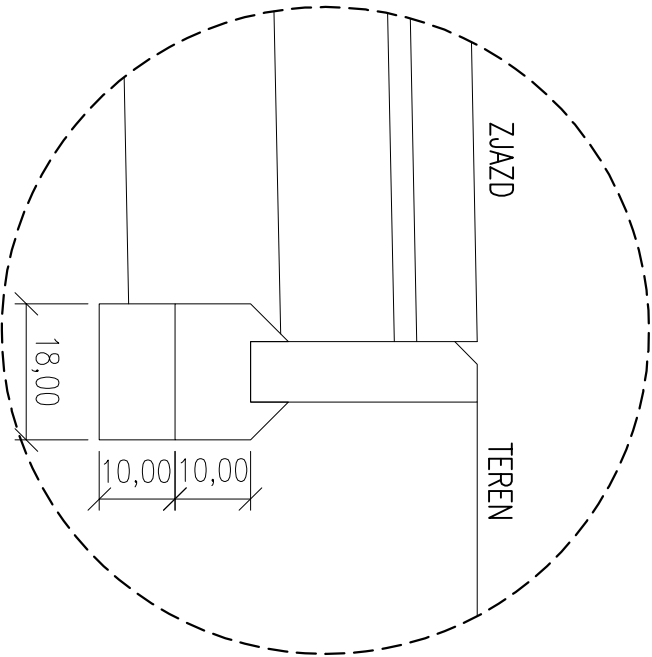

SZCZEGÓŁ IIIb

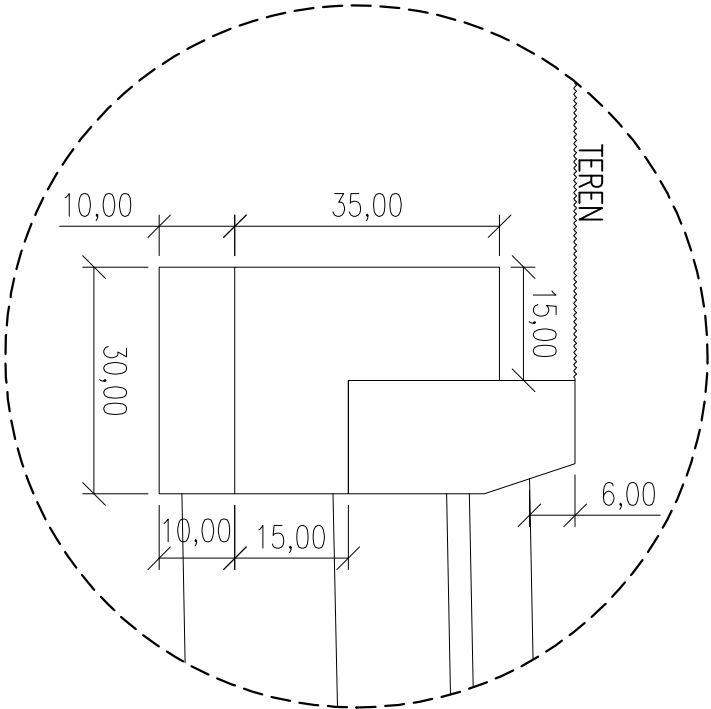

SZCZEGÓŁ IVb

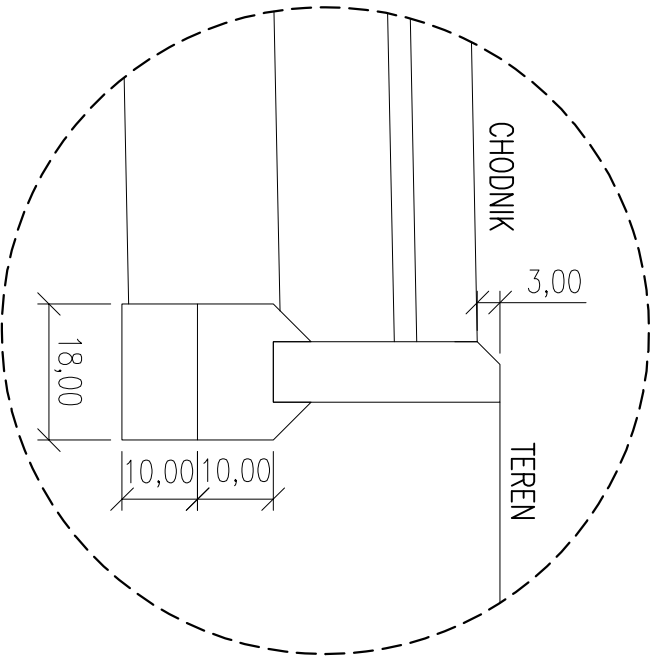

Autor: mgr inż. Grzegorz Głanowski	Zadanie: REMONT NAWIERZCHNI JEZDNI I CHODNIKÓW ULICA BOCZNA-PIŁSUDSKIEGO W ŻYWCU	FAZA: DOKUMENTACJA PRZETARGOWA	DATA: 06.2012
Podpis: <i>Gluz</i>	Temat rys: SZCZEGÓŁY DROGOWE	BRANŻA: DROGOWA	SKALA: 1 : 10
Sprawdził:	Investor: Urząd Miejski w Żywcu 34-300 Żywiec, Rynek 2	RYSunEK NUMER:	4