


## PRZEKRÓJ A-A

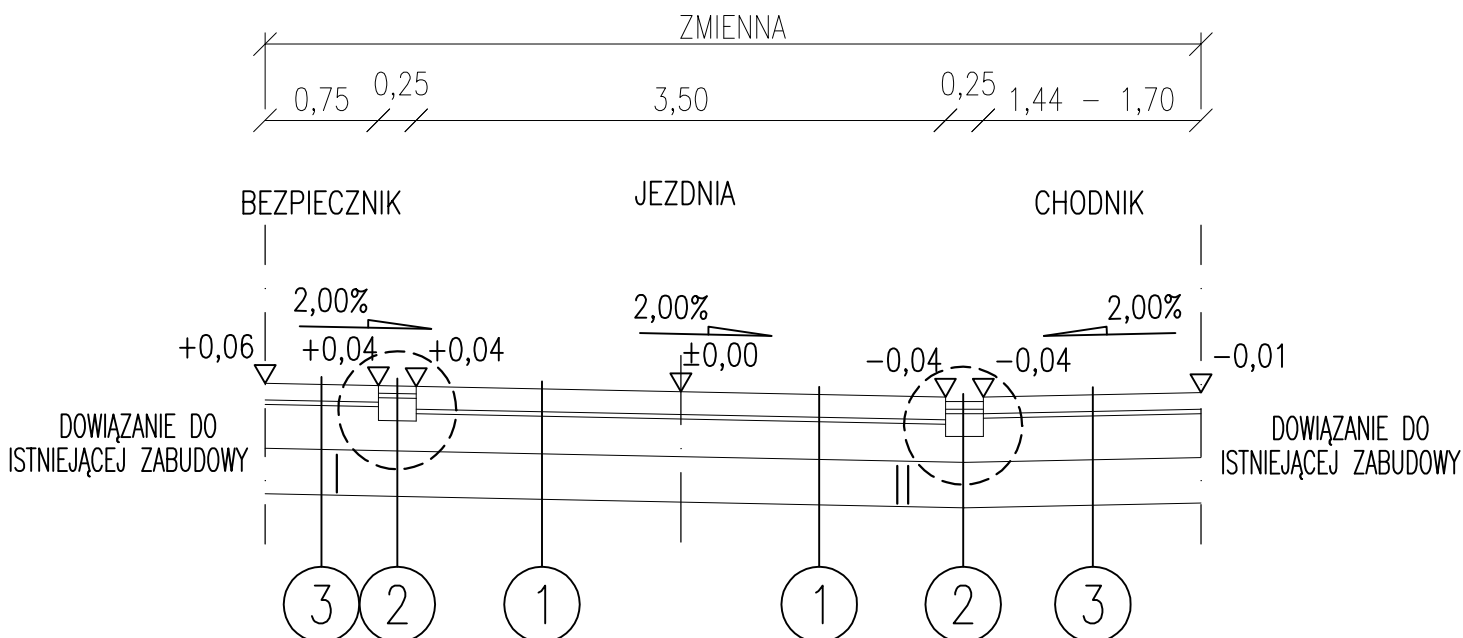

### OPISY DOTYCZĄCE PRZEKROJÓW

Ulica SZEWSKA – jezdnia:

- 20cm Kostka brukowa graniotowa 15/20 – czerwona
- 3cm Podsypka piaskowo-cementowa 4:1
- 25cm Kruszywo łamane 0/31,5mm
- 30cm Kruszywo łamane 0/63,0mm
- Wyprofilowane i zagęszczone podłoże

Ulica Szewska – chodniki i bezpiecznik:

- 11cm Kostka brukowa graniotowa 6/11 – szara
- 3cm Podsypka piaskowo-cementowa 4:1
- 30cm Kruszywo łamane 0/31,5mm
- 30cm Kruszywo łamane 0/63,0mm
- Wyprofilowane i zagęszczone podłoże

Ulica SZEWSKA – ścieki:

- 5cm Kostka brukowa granitowa 3/5 – szara
- 3cm Podsypka piaskowo-cementowa 4:1
- 15cm Ława betonowa C 16/20
- 20cm Kruszywo łamane 0/31,5mm
- 30cm Kruszywo łamane 0/63,0mm
- Wyprofilowane i zagęszczone podłoże

Autor: mgr inż. Grzegorz Głanowski	Zadanie: REMONT NAWIERZCHNI JEZDNI I CHODNIKÓW ULICA SZEWSKA W ŻYWCU	FAZA: DOKUMENTACJA PRZETARGOWA	DATA: 06.2012
Podpis: <i>Głanowski</i>	Temat rys: PRZEKROJE KONSTRUKCYJNE	BRANŻA: DROGOWA	SKALA: 1 : 50
Sprawdził:	Inwestor: Urząd Miejski w Żywcu 34-300 Żywiec, Rynek 2	RYSUNEK NUMER:	3