




SZCZEGÓŁ I

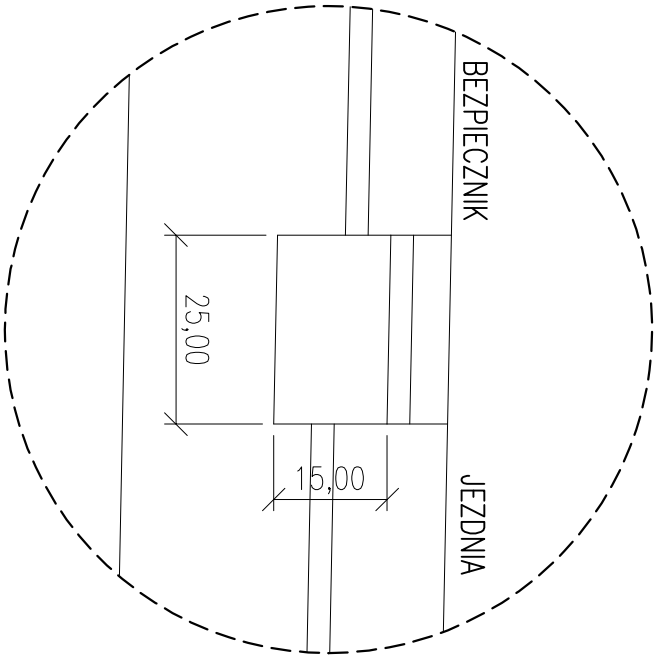


SZCZEGÓŁ II

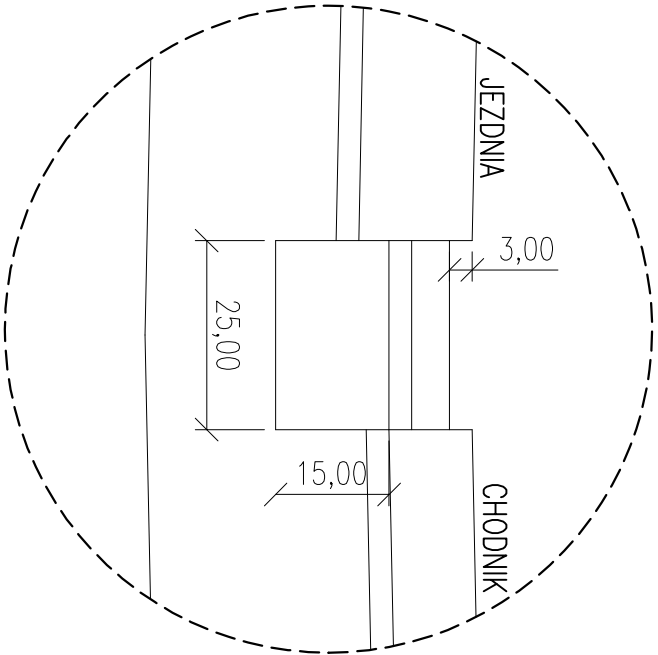

SZCZEGÓŁ III

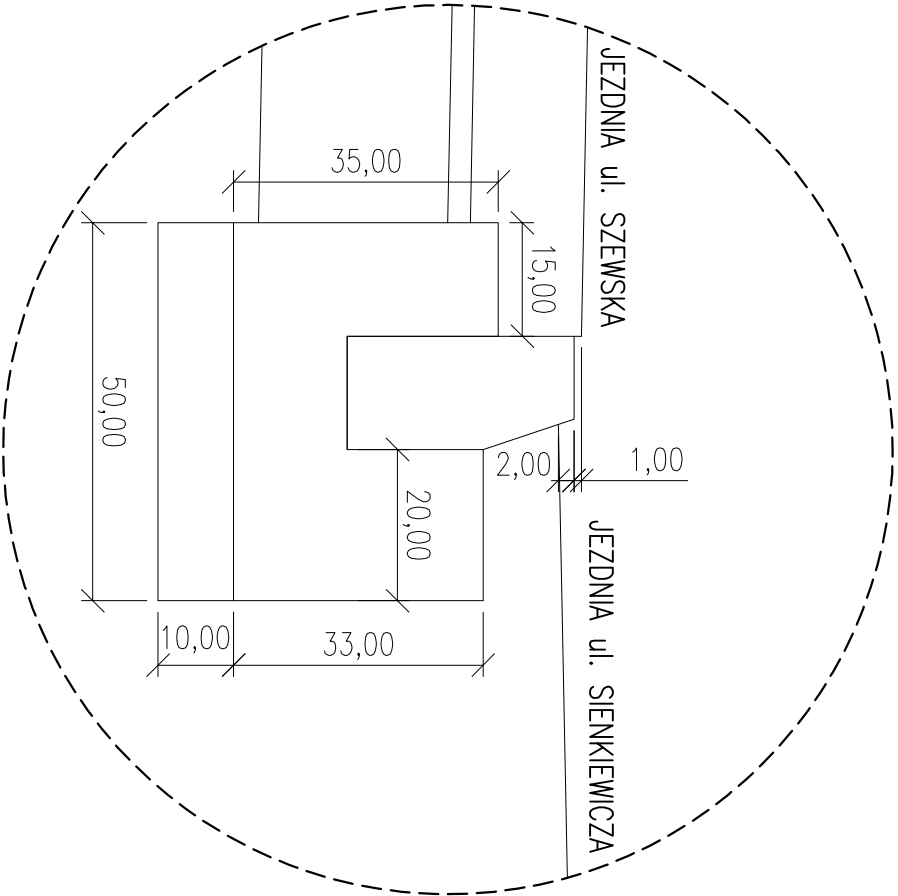

SZCZEGÓŁ IV

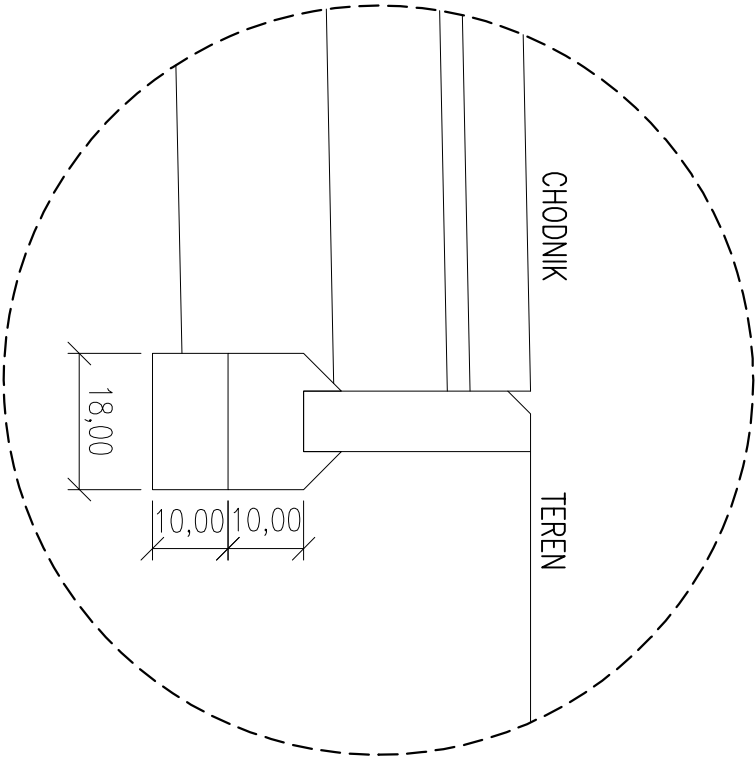

Autor: mgr inż. Grzegorz Głanowski	Zadanie: REMONT NAWIERZCHNI JEZDNI I CHODNIKÓW ULICA SZEWSKA W ŻYWCU	FAZA: DOKUMENTACJA PRZETARGOWA	DATA: 06.2012
Podpis: <i>[Signature]</i>	Temat rys: SZCZEGÓŁY DROGOWE	BRANŻA: DROGOWA	SKALA: 1 : 10
Sprawdził:	Inwestor: Urząd Miejski w Żywcu 34-300 Żywiec, Rynek 2	RYSUNEK NUMER:	4