




PRZEKRÓ A-A

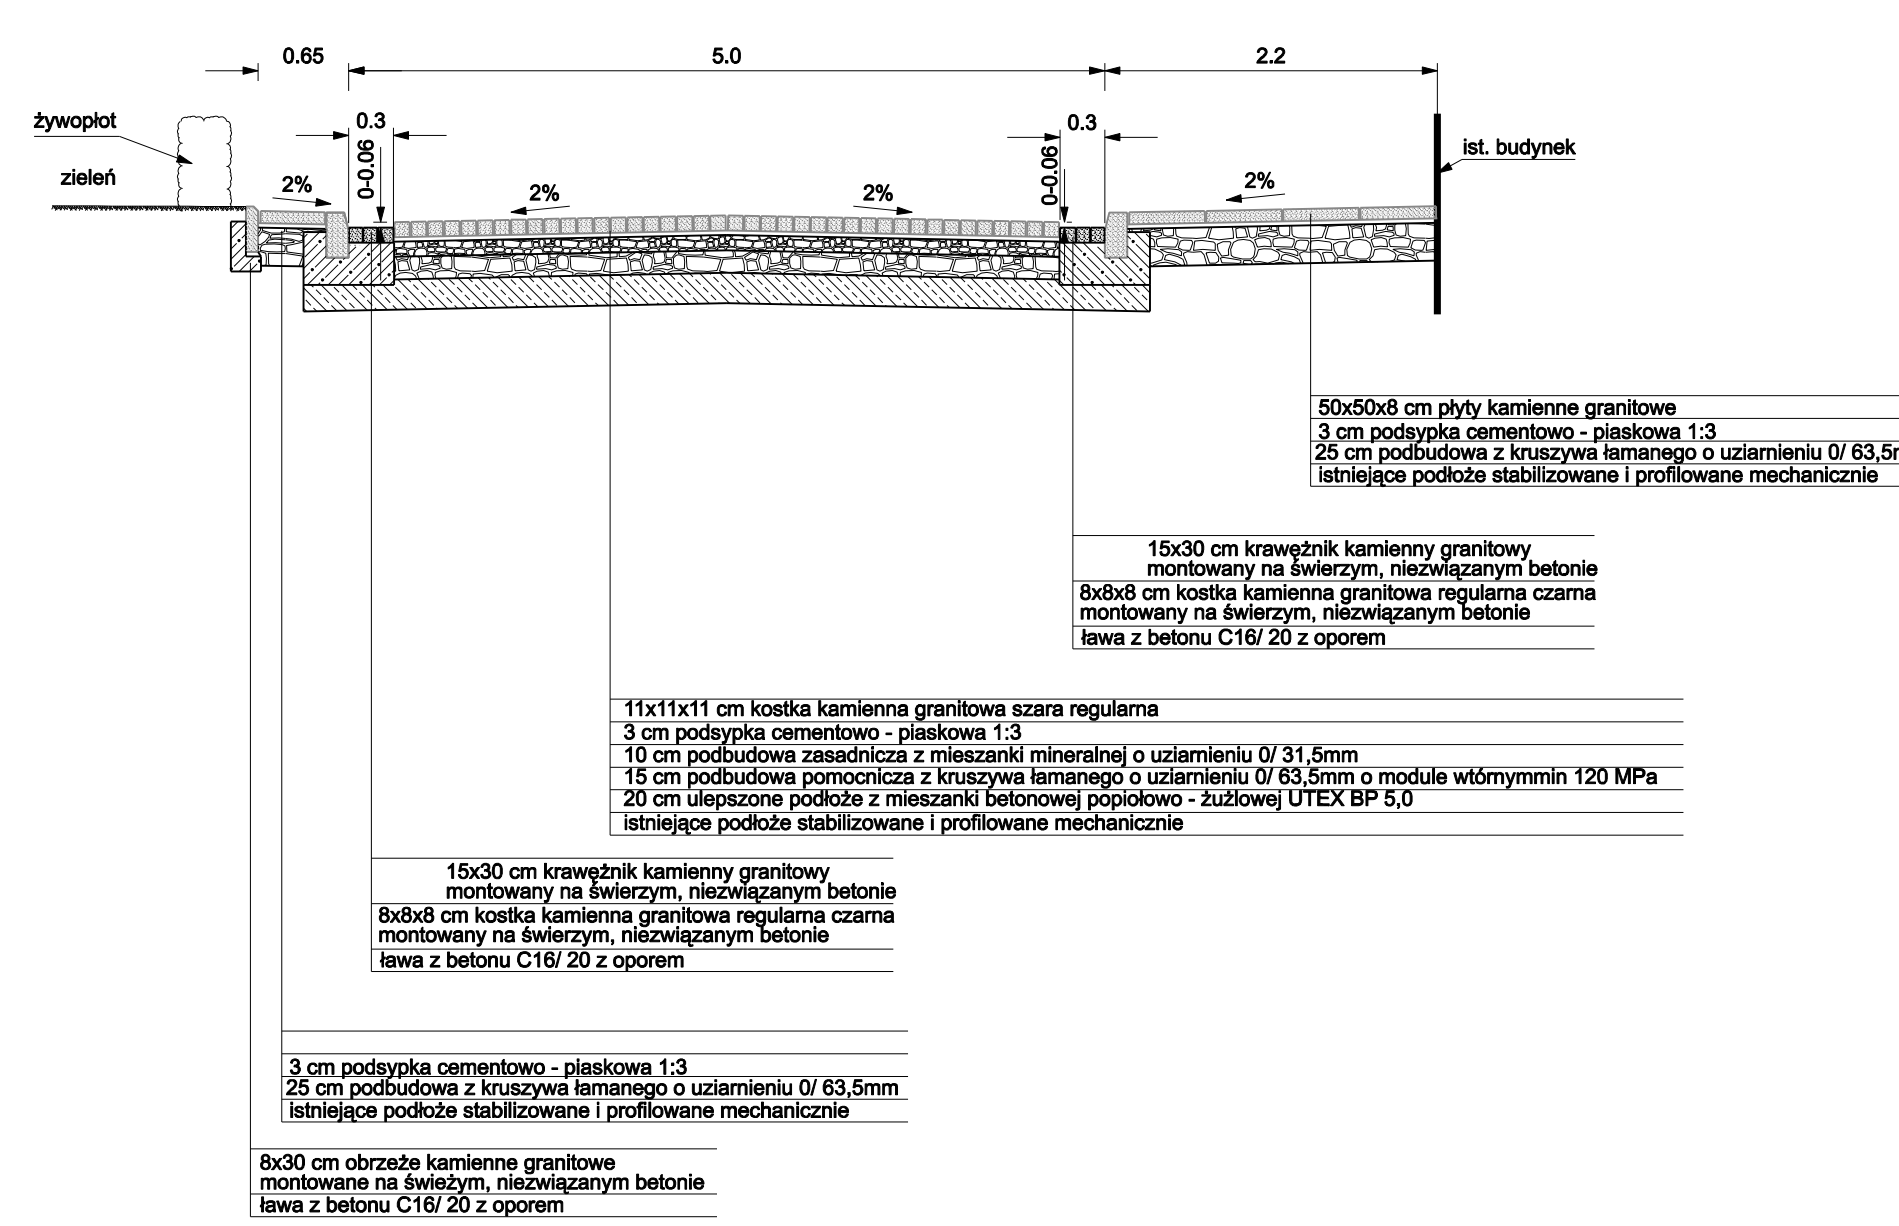


PRZEKRÓ B-B

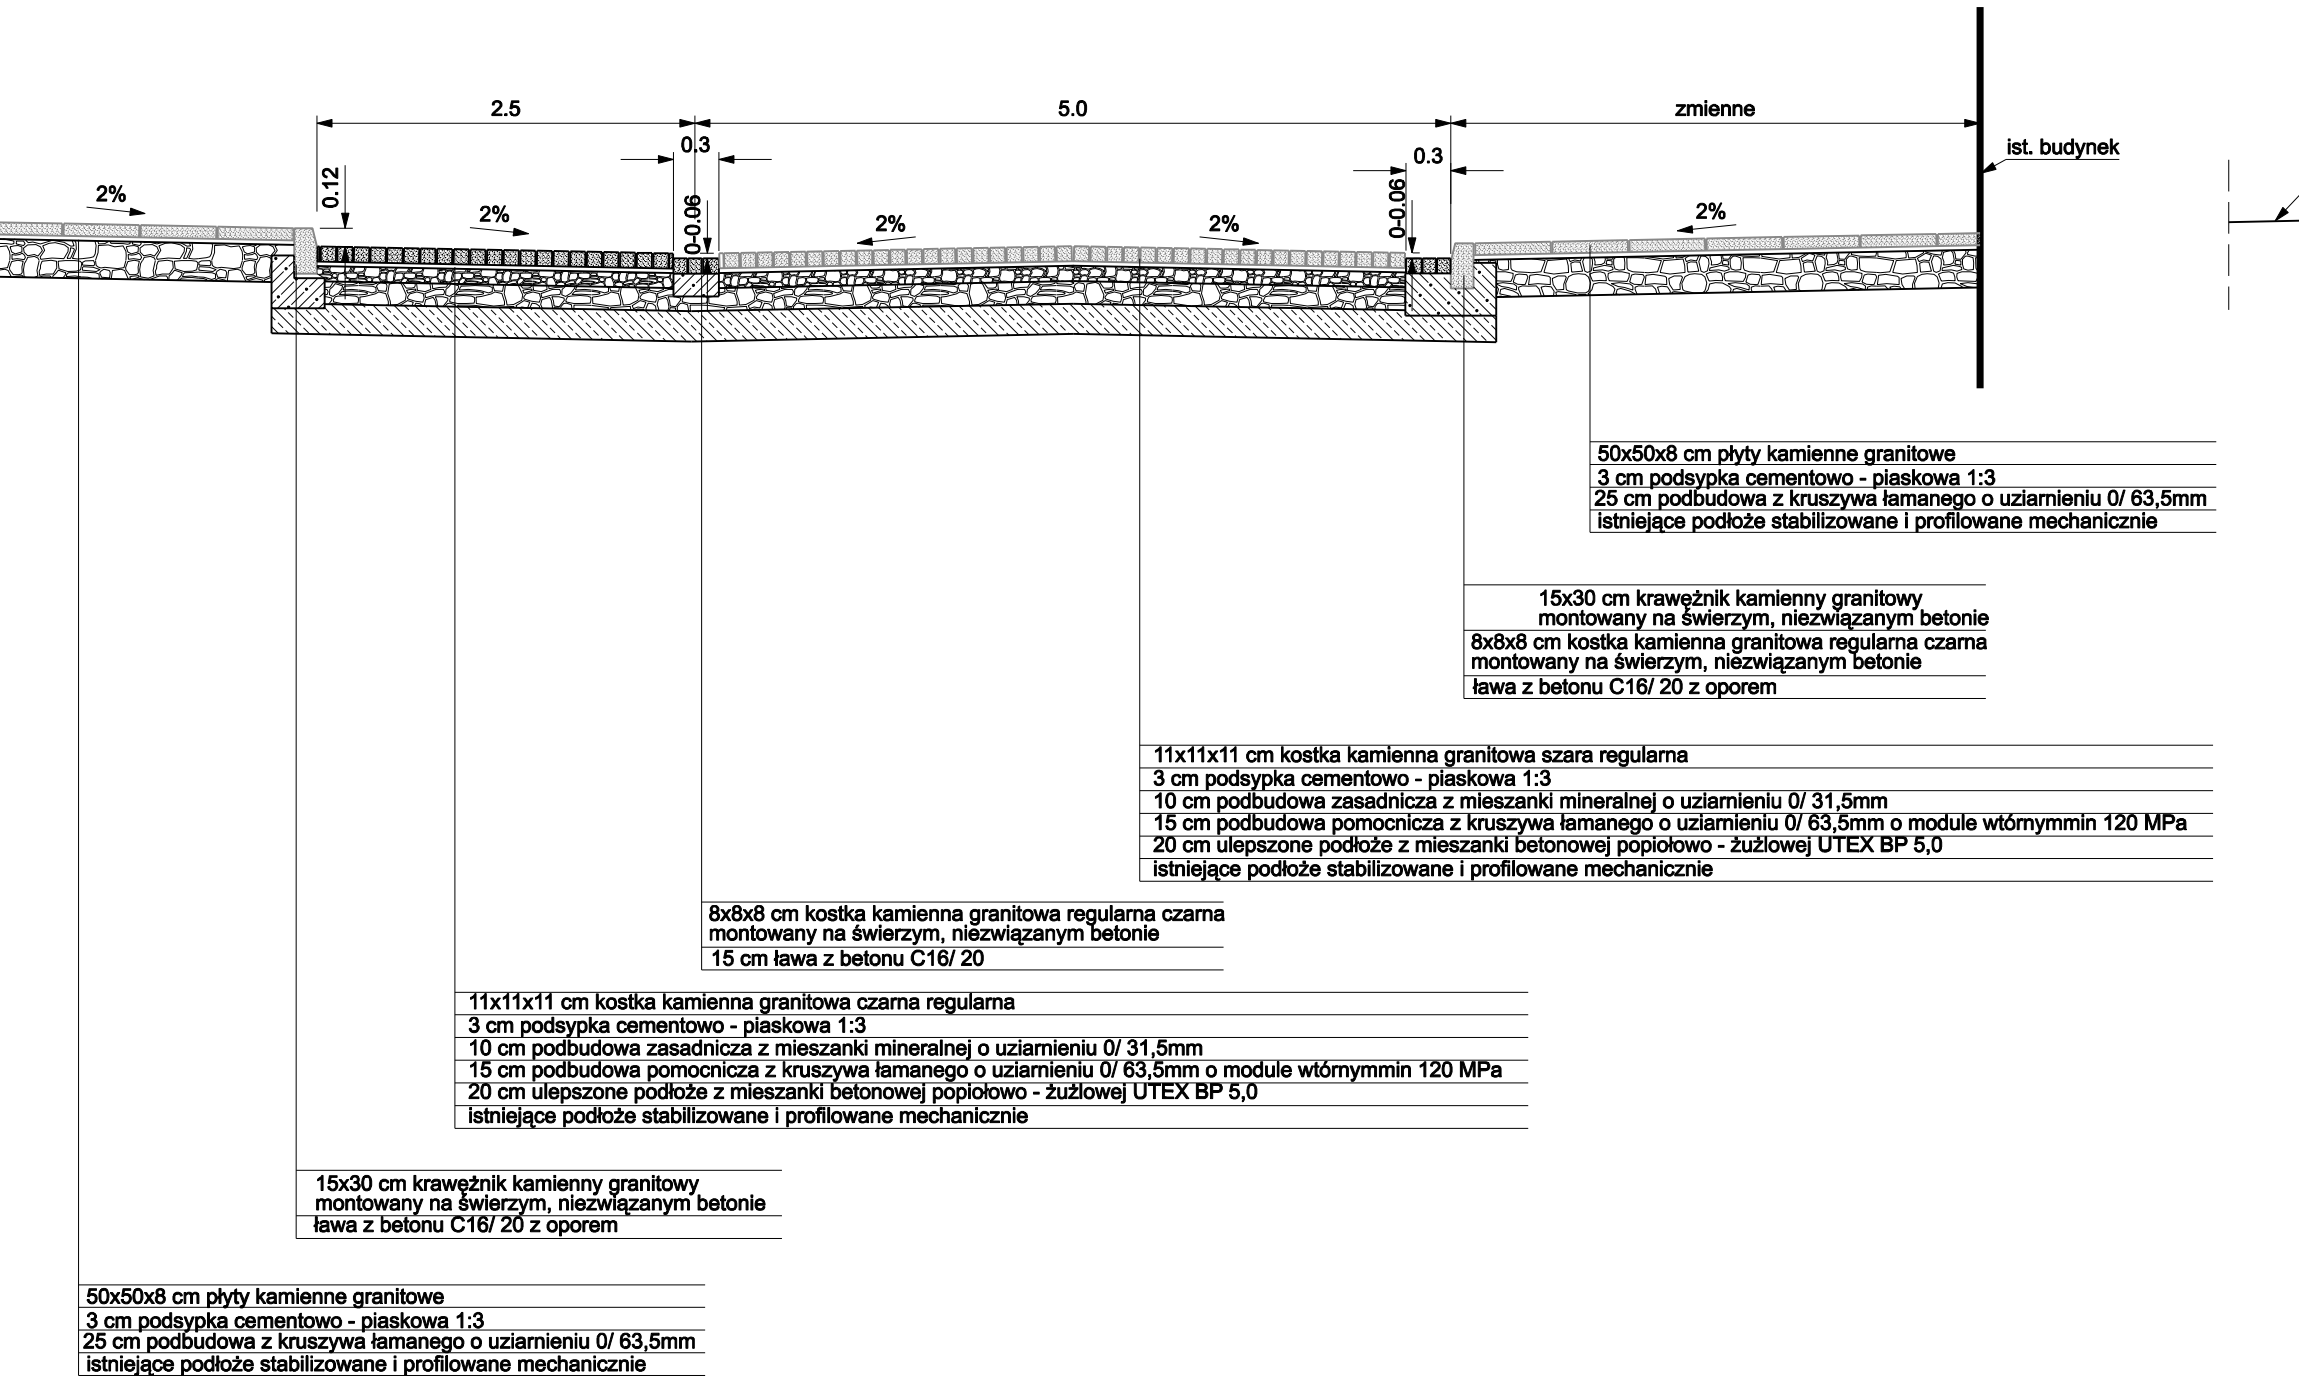


PRZEKRÓ C-C

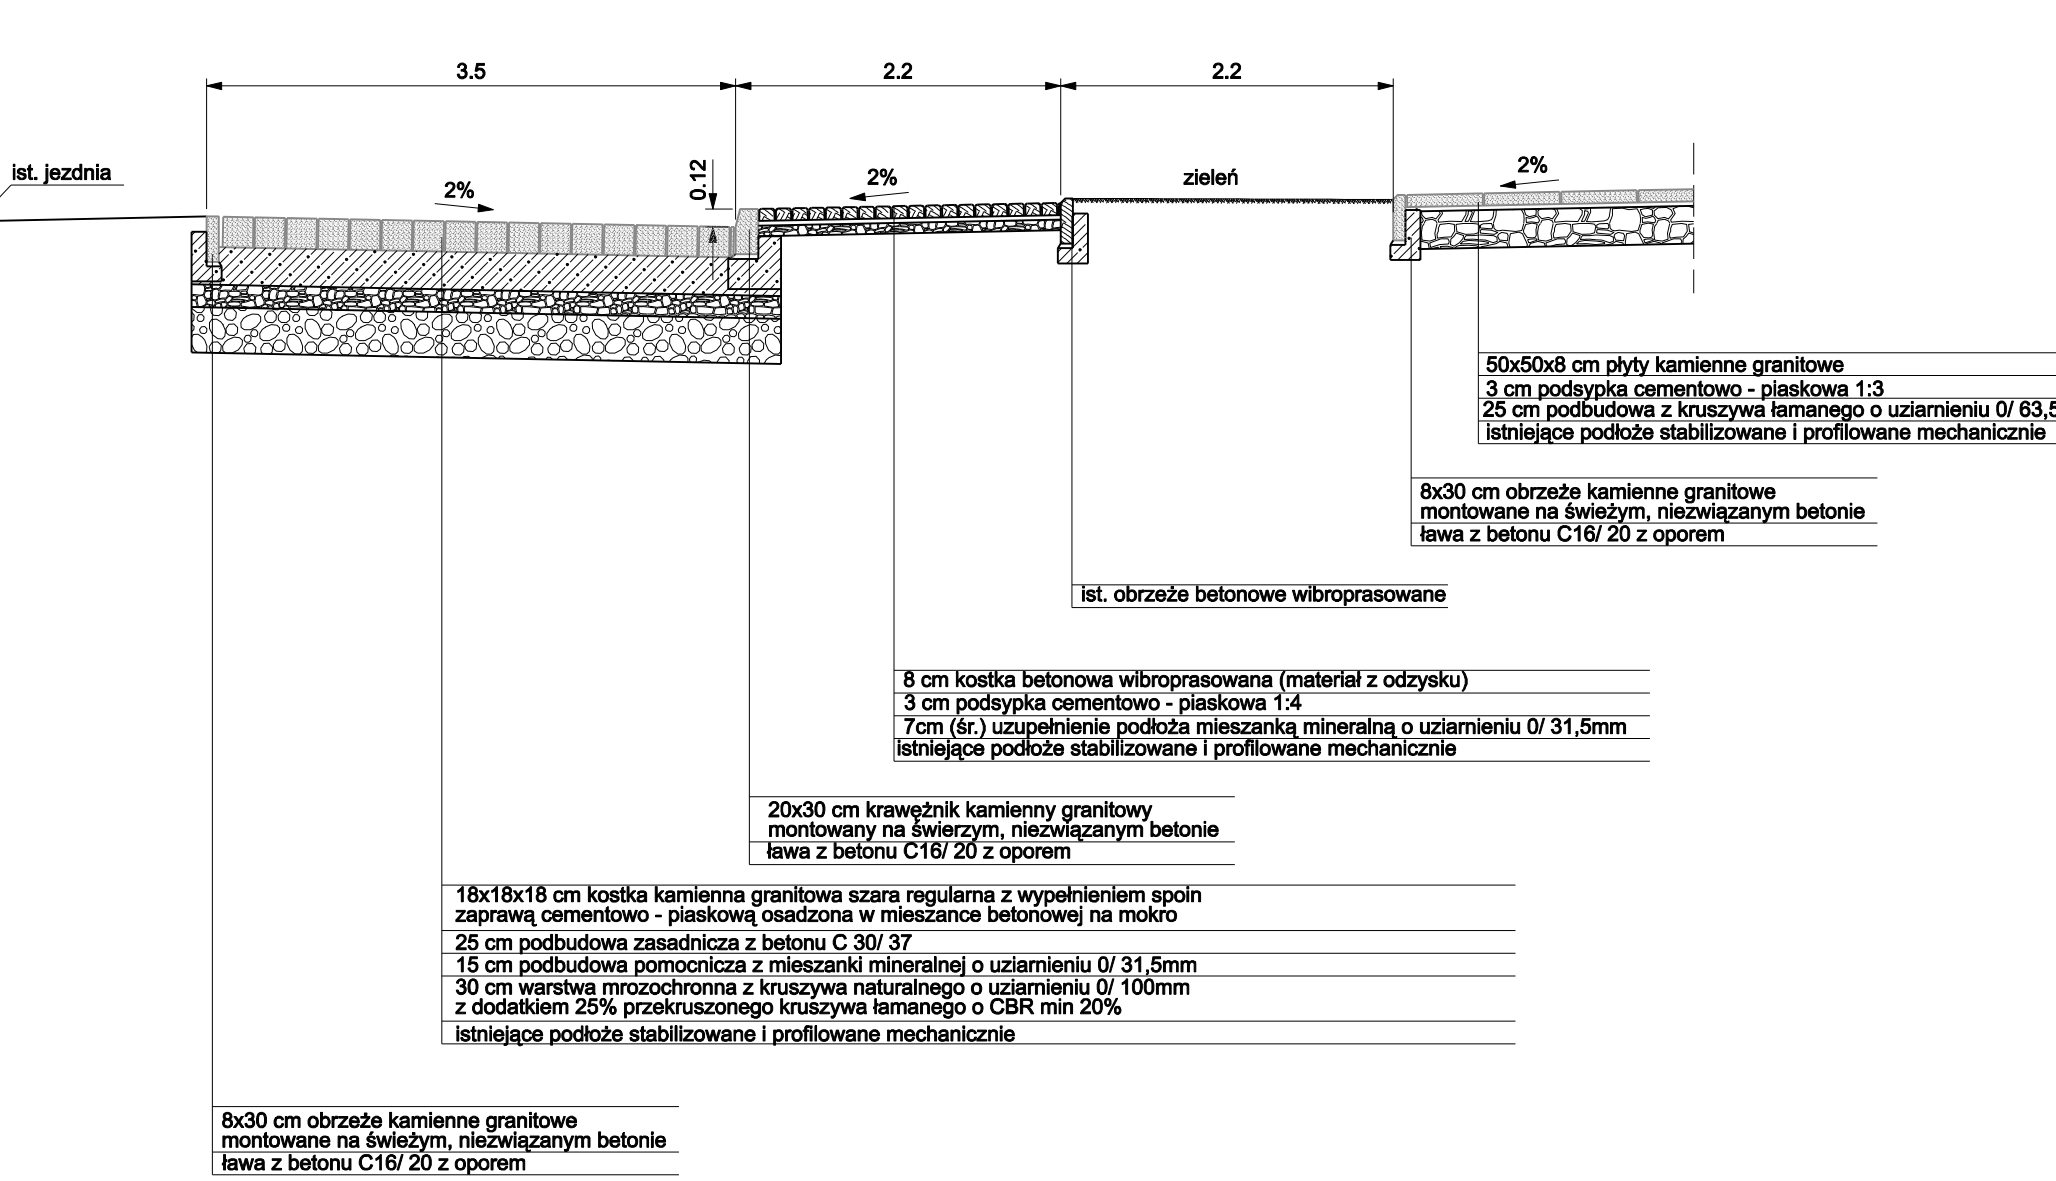

PRZEKRÓ D-D

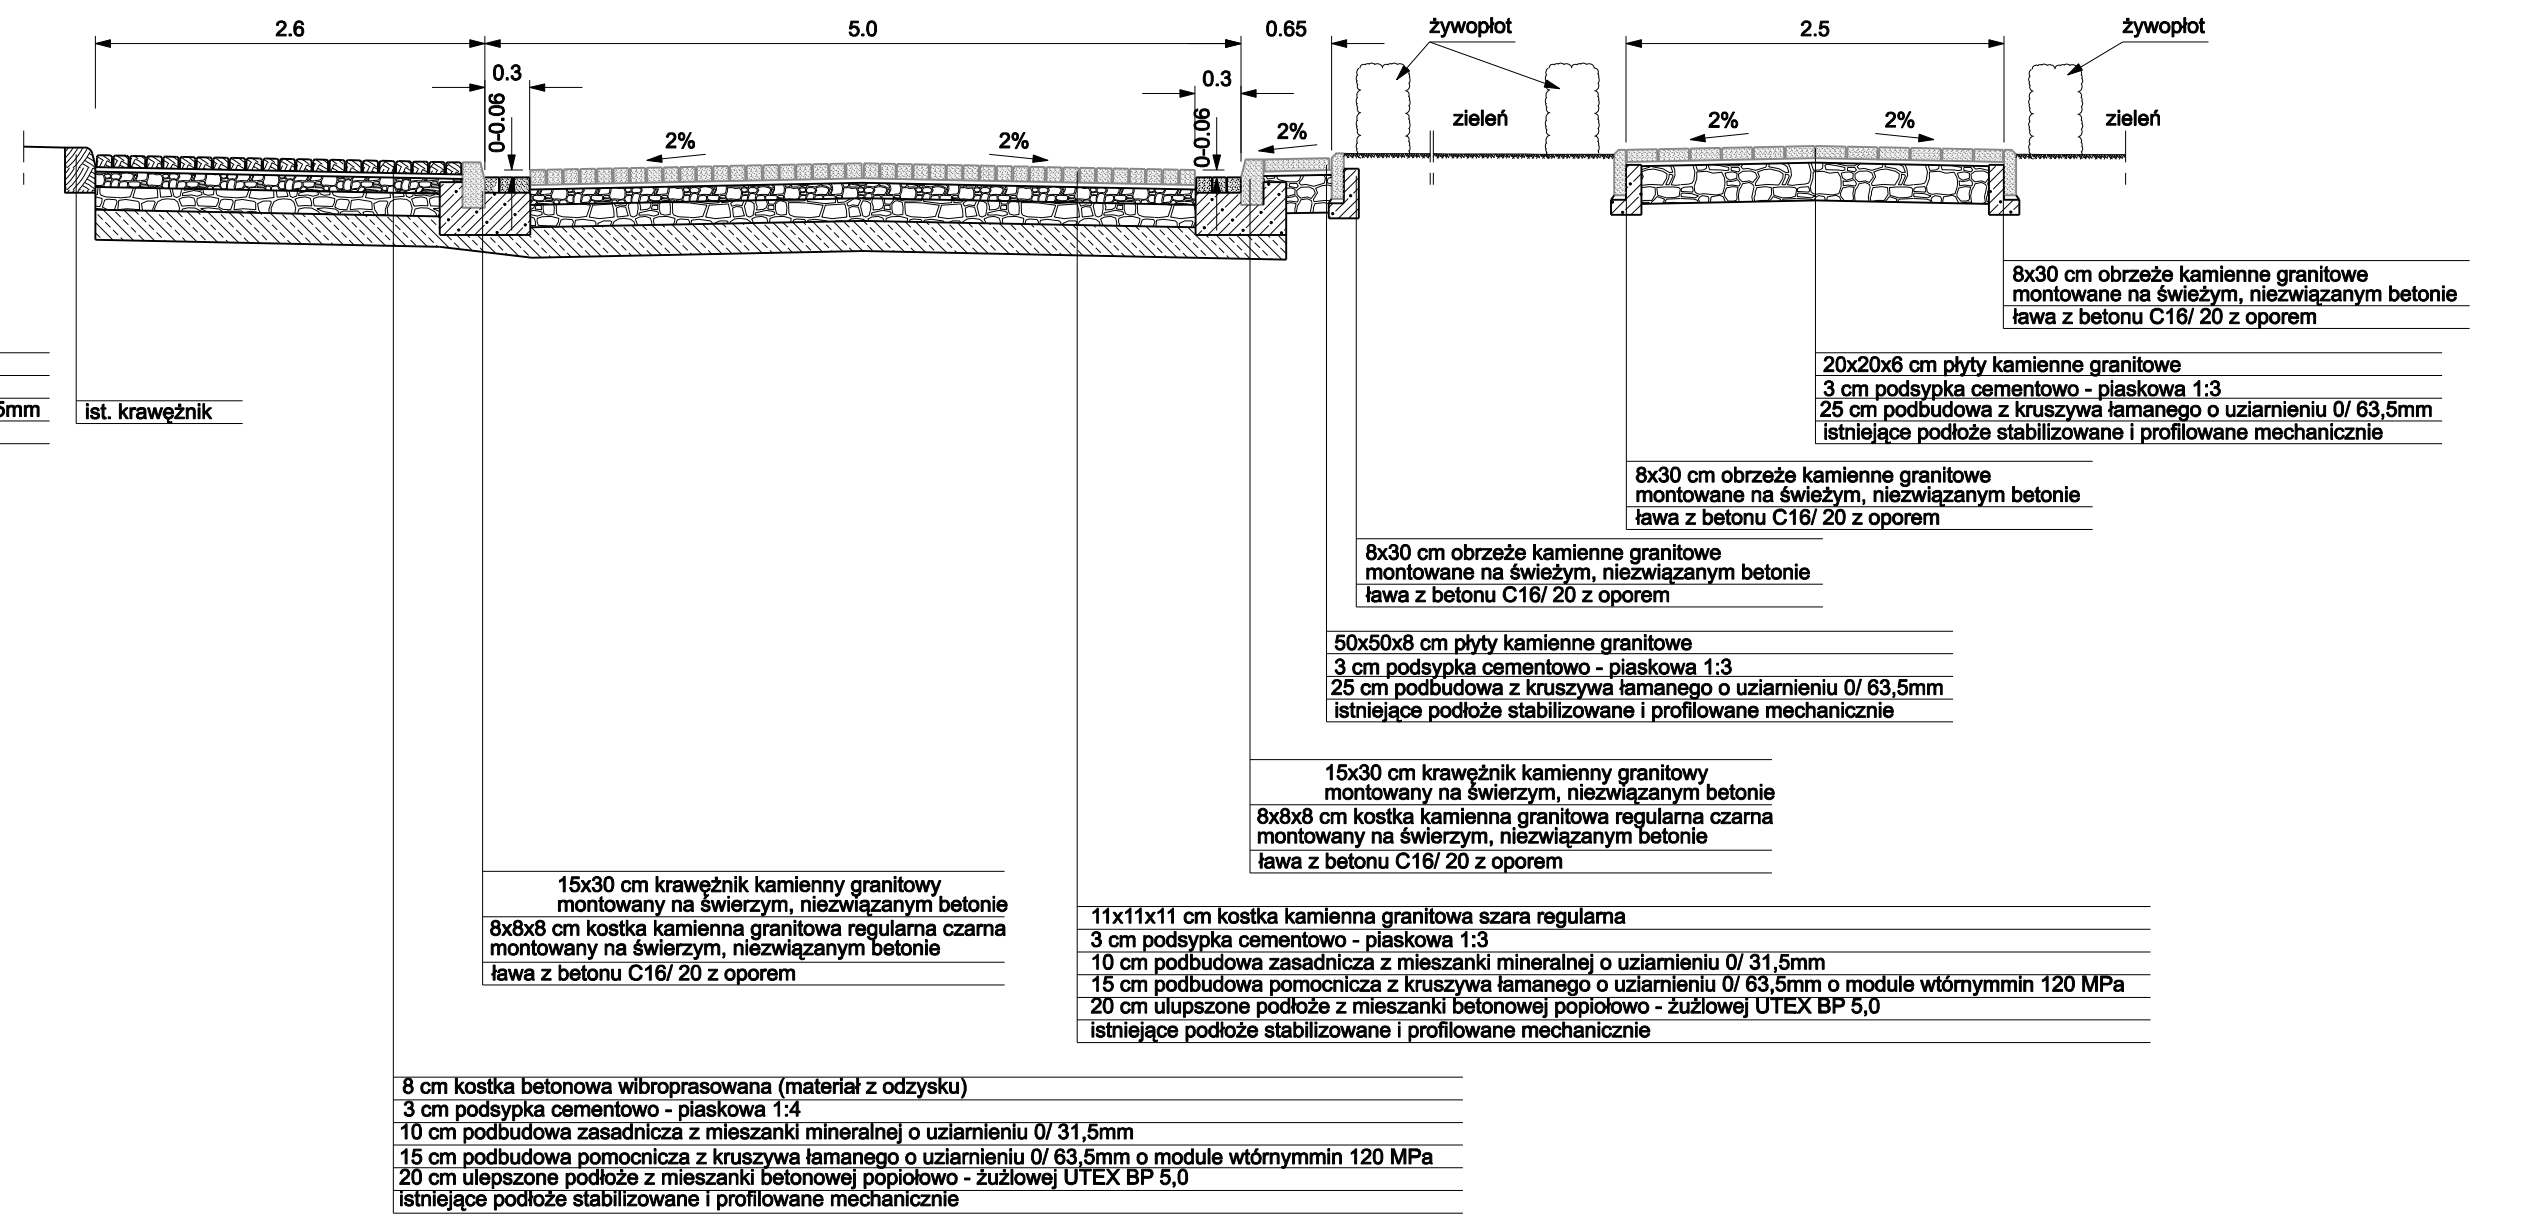

PRZEKRÓ E-E

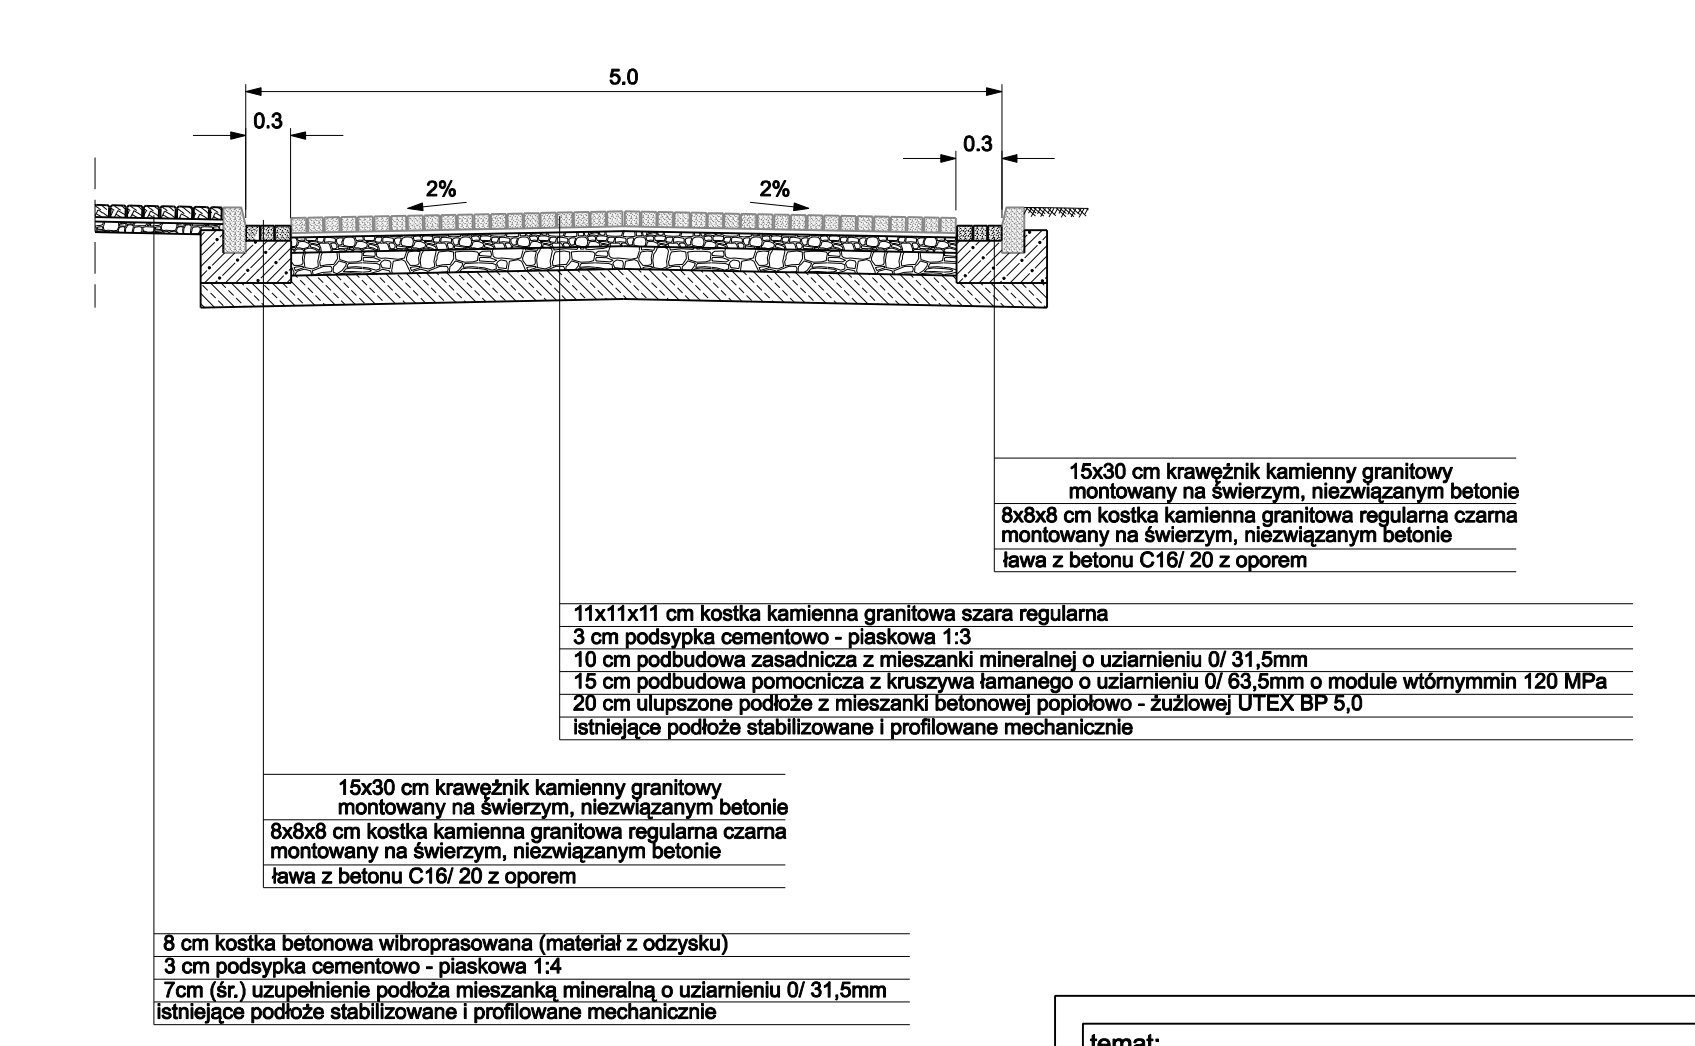

temat: <b>PRZEBUDOWA NAWIERZCHNI JEZDNI I CHODNIKÓW WRAZ Z POPRAWĄ ODWODNIENIA UL. RZECZNEJ W ŻYWCU</b>		inwestor: <b>URZĄD MIASTA W ŻYWCU</b>	
treść: <b>PRZEKROJE TYPOWE</b>		jednostka projektowa: <b>USŁUGI PROJEKTOWE "PRO-ZAT"</b> mgr inż. Andrzej Zaniat ul. Ogrodowa 35 43-360 Bystra	
projektował: mgr inż. Andrzej Zaniat	podpis: mgr inż. Grzegorz Glanowski	stadium: projekt branża: drogowa	skala: 1:50 nr rys. <b>2.1</b>