


PRZEKRÓJ POPRZECZNY KOLEKTORA DESZCZOWEGO

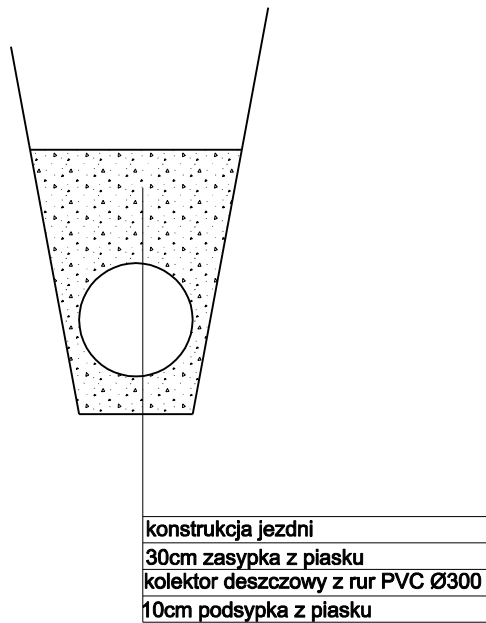

temat: PRZEBUDOWA NAWIERZCHNI JEZDNI I CHODNIKÓW WRAZ Z POPRAWĄ ODWODNIENIA UL. RZECZNEJ W ŻYWCU		inwestor: URZĄD MIASTA W ŻYWCU	
treść: SZCZEGÓŁ ODWODNIENIA		jednostka projektowa: USŁUGI PROJEKTOWE "PRO-ZAT" mgr inż. Andrzej Zaniat ul. Ogrodowa 35 43-360 Bystra	
projektował: mgr inż. Andrzej Zaniat	podpis:	stadium:	skala: 1:20
mgr inż. Grzegorz Glanowski		branża:	nr rys. 4.
		drogowa	