


PRZEKROJE POPRZECZNE TYPOWE

ULICA ŚWIERKOWA KM 0+000,00 - 0+280,00

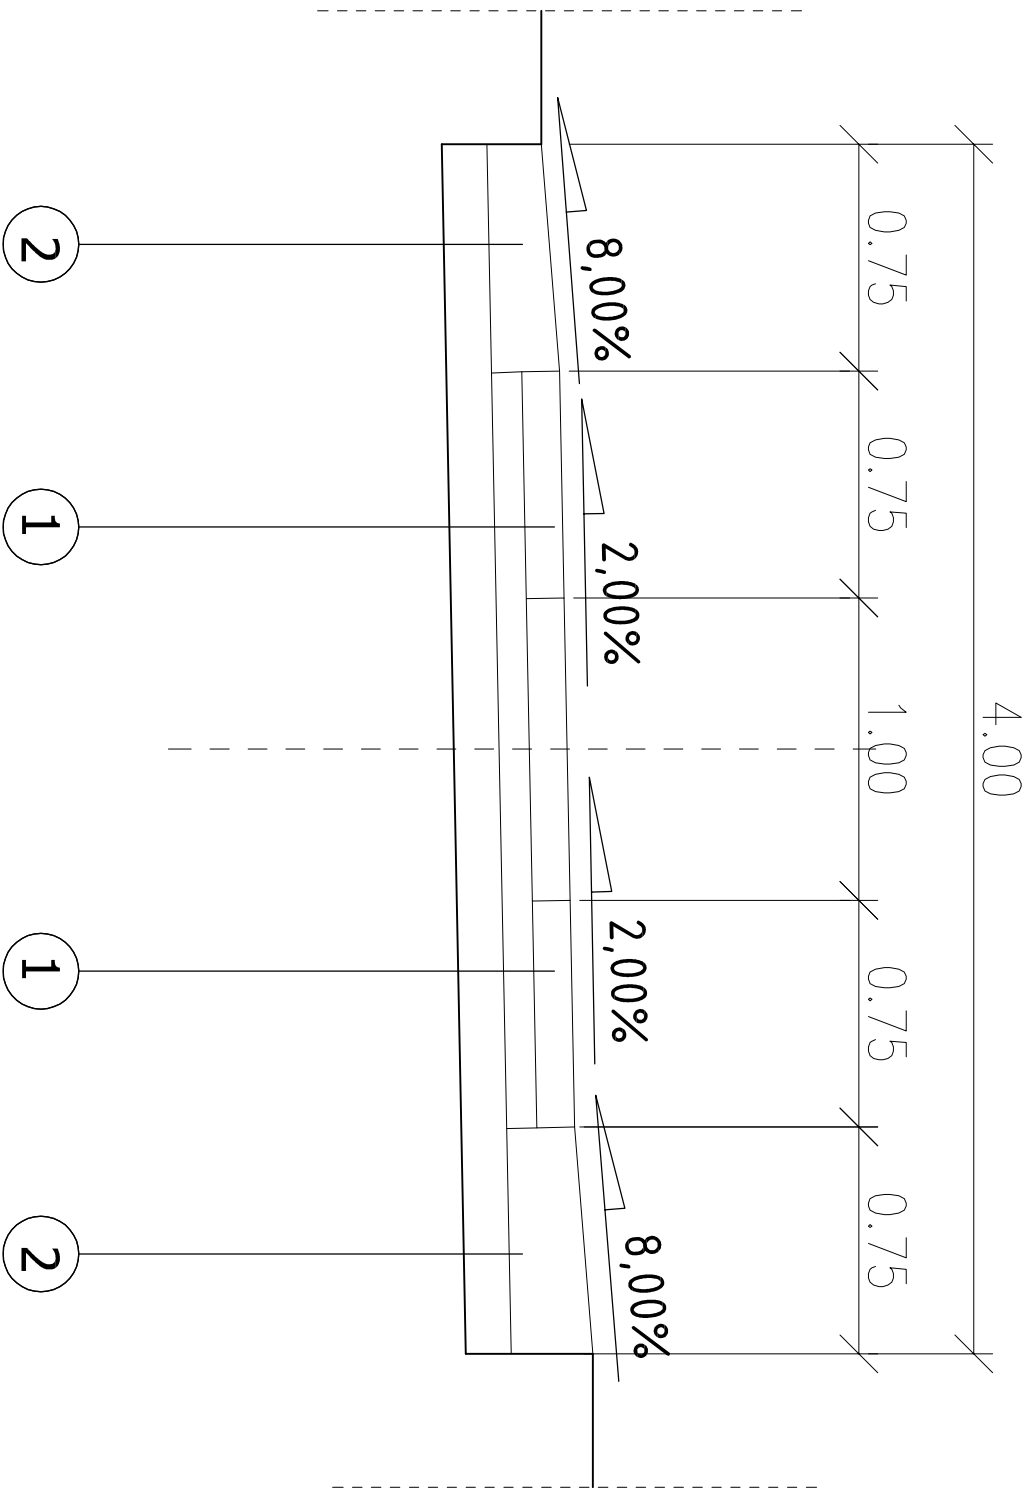

OPISY KONSTRUKCJI NAWIERZCHNI

ULICA ŚWIERKOWA - JEZDNIA

1 12,5 cm - PŁYTA ŻELBETOWA JOMB 100 x 75 x 12,5cm

Z WYPEŁNIENIEM OTWORÓW KRUSZYWEM ŁAMANYM 0/31,5mm wdg. D.05.03.03

10 cm - PODSYPKA PIASKOWA wdg. D.05.03.03

WYPROFILOWANE I ZAGĘSZCZONE PODŁOŻE GRUNTOWE E<sub>2</sub>=100 MPa

ULICA ŚWIERKOWA - POBOCZE Z KRUSZYWA ŁAMANEGO

2 POBOCZE Z KRUSZYWA ŁAMANEGO F= 2 x 0,169 m<sup>2</sup> wdg. D.04.04.00

WYPROFILOWANE I ZAGĘSZCZONE PODŁOŻE GRUNTOWE E<sub>2</sub>=100 MPa

Autor: mgr inż. Grzegorz Głanowski	Zadanie: Odbudowa nawierzchni ul. Świerkowej, uszkodzonej w czasie powodzi w 2010r. KM 0+000 - 0+700	FAZA: DOKUMENTACJA PRZETARGOWA	DATA: 09.2012
Podpis: <i>[Signature]</i>	Temat rys: Przekroje typowe	BRANŻA: DROGOWA	SKALA: 1 : 25
Sprawdził:	Inwestor: Miasto Żywiec 34-300 Żywiec, Rynek 2	RYSUJĄCY: NUMER:	2a