


PRZEKROJE POPRZECZNE TYPOWE

ULICA ŚWIERKOWA KM 0+280,00 - 0+700,00

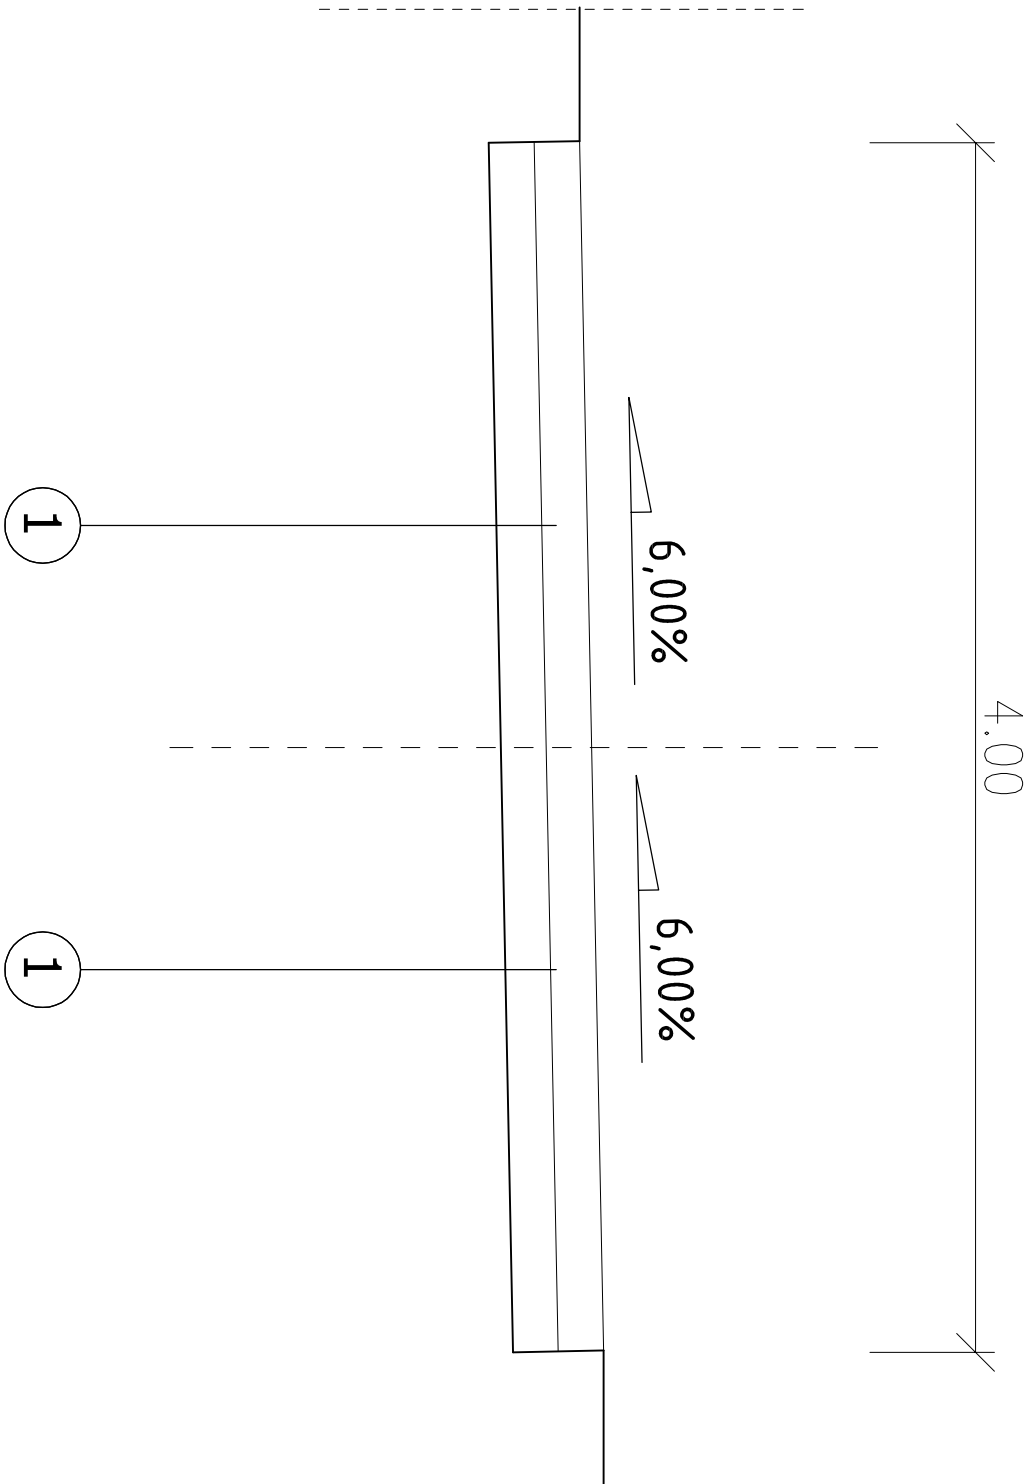

OPISY KONSTRUKCJI NAWIERZCHNI

ULICA ŚWIERKOWA - JEZDNIA

15 cm - KRUSZYWO ŁAMANE 0/31,5mm wdlg. D.04.04.00

15 cm - KRUSZYWO ŁAMANE 0/63,0mm wdlg. D.04.04.00

WYPROFILOWANE I ZAGĘSZCZONE PODŁOŻE GRUNTOWE E₂=100 MPa

Autor: mgr inż. Grzegorz Głanowski	Zadanie: Odbudowa nawierzchni ul. Świerkowej, uszkodzonej w czasie powodzi w 2010r. KM 0+000 - 0+700	FAZA: DOKUMENTACJA PRZETARGOWA	DATA: 09.2012
Podpis: <i>Grzegorz Głanowski</i>	Temat rys: Przekroje typowe	BRANŻA: DROGOWA	SKALA: 1 : 25
Sprawdził:	Inwestor: Miasto Żywiec 34-300 Żywiec, Rynek 2	RYSUJĄCY: NUMER:	2b