

PRZEKROJE PRZEZ PRZEGRODY PAWILONU I SCENY:

A	STROPODACH
	SZCZELNE POSZYCIE STROPODACHU
	WYLEWKĄ BETONOWĄ W SPADKU
	IZOLACJĄ TERMICZNĄ
	PLYTĄ ŻELBETOWĄ
	TYNK WĘWNETRZNY

B	STROP NAD PRZEJAZDEM I PRZEJŚCIEM
	POSADZKA
	WYLEWKĄ BETONOWĄ
	IZOLACJĄ AKUSTYCZNĄ
	PLYTĄ ŻELBETOWĄ
	IZOLACJĄ TERMICZNĄ
	TYNK ZEWNĘTRZNY, WYKONCZENIE Z DESEK LUB Z BLACHY TYTANOWO-CYNKOWEJ

C	STROP NAD PARTEREM
	POSADZKA
	WYLEWKĄ BETONOWĄ
	IZOLACJĄ AKUSTYCZNĄ
	PLYTĄ ŻELBETOWĄ
	TYNK WĘWNETRZNY

D	PODŁOGA NA GRUNCIE
	POSADZKA
	WYLEWKĄ BETONOWĄ
	IZOLACJĄ TERMICZNĄ
	IZOLACJĄ PRZECIWWILGOCIOWĄ
	BETON ZBRZOJONY
	PODOBUDOWA
	GRUNT RODZIMY

E	SCENA
	PODŁOGA Z DESEK NA LEGARACH
	IZOLACJĄ PRZECIWWILGOCIOWĄ
	PLYTĄ ŻELBETOWĄ
	PODOBUDOWA
	GRUNT RODZIMY


1	ŚCIANA ZEWNĘTRZNA
	TYNK WĘWNETRZNY
	PUSTAK CERAMICZNY
	IZOLACJĄ TERMICZNĄ
	TYNK ZEWNĘTRZNY, WYKONCZENIE Z DESEK LUB Z BLACHY TYTANOWO-CYNKOWEJ

PRZEKROJE PRZEZ PRZEGRODY TRYBUN:


F	TRYBUNY
	USZCZELNIENIE ŻYWICĄ
	PLYTĄ ŻELBETOWĄ
	IZOLACJĄ TERMICZNĄ
	TYNK WĘWNETRZNY

G	PODŁOGA NA GRUNCIE POD TRYBUNAMI
	POSADZKA
	WYLEWKĄ BETONOWĄ
	IZOLACJĄ TERMICZNĄ
	IZOLACJĄ PRZECIWWODNĄ
	PLYTĄ ŻELBETOWĄ
	PODOBUDOWA
	GRUNT RODZIMY

2	ŚCIANA OPOROWA POD TRYBUNAMI
	TYNK WĘWNETRZNY
	ŚCIANA ŻELBETOWA
	IZOLACJĄ PRZECIWWODNĄ
	IZOLACJĄ TERMICZNĄ
	ŚCIANKA DOGŁOSKOWA
	GRUNT RODZIMY

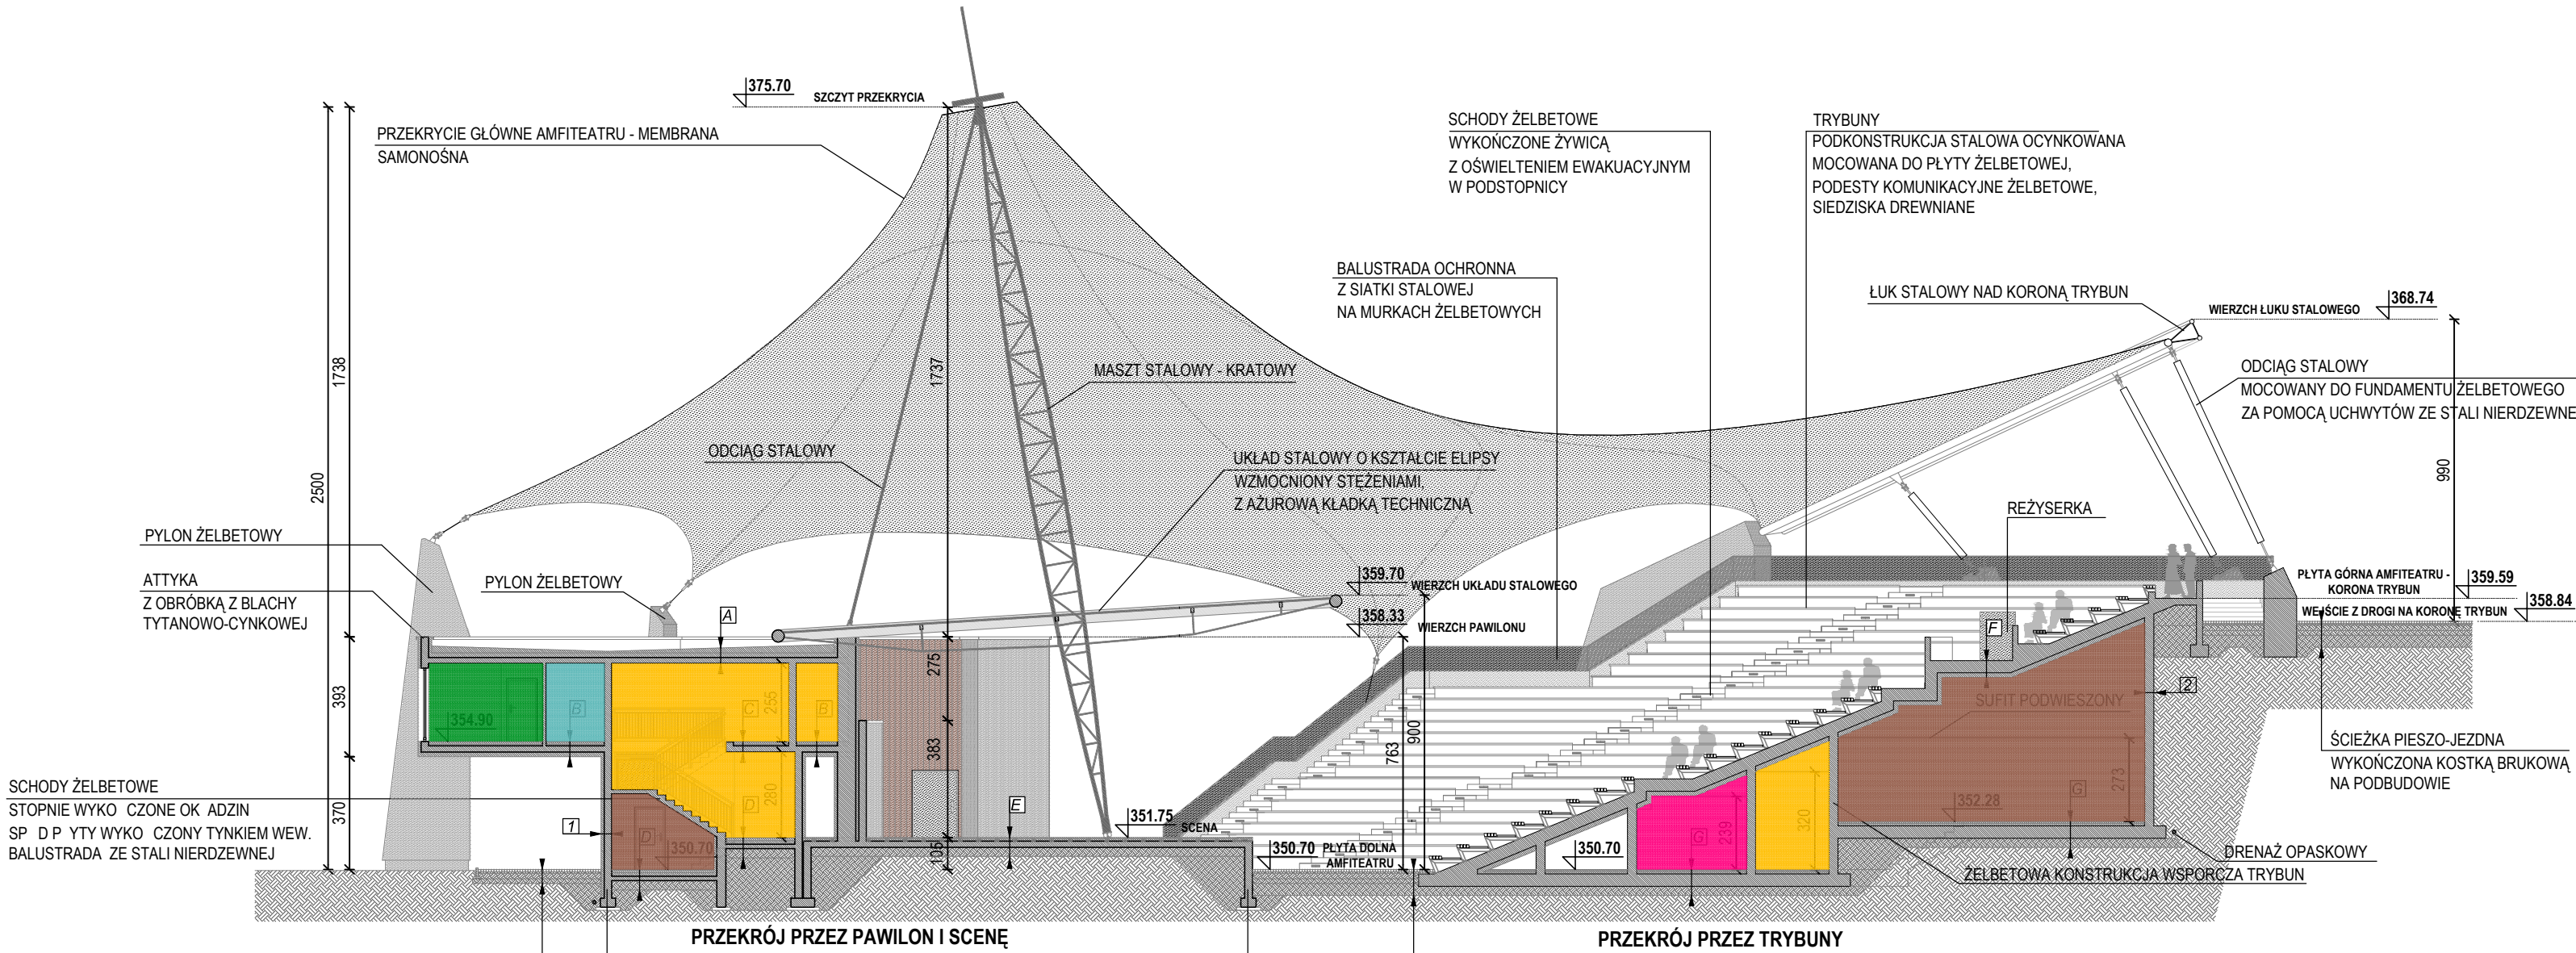

PRZĘKRÓJ A-A

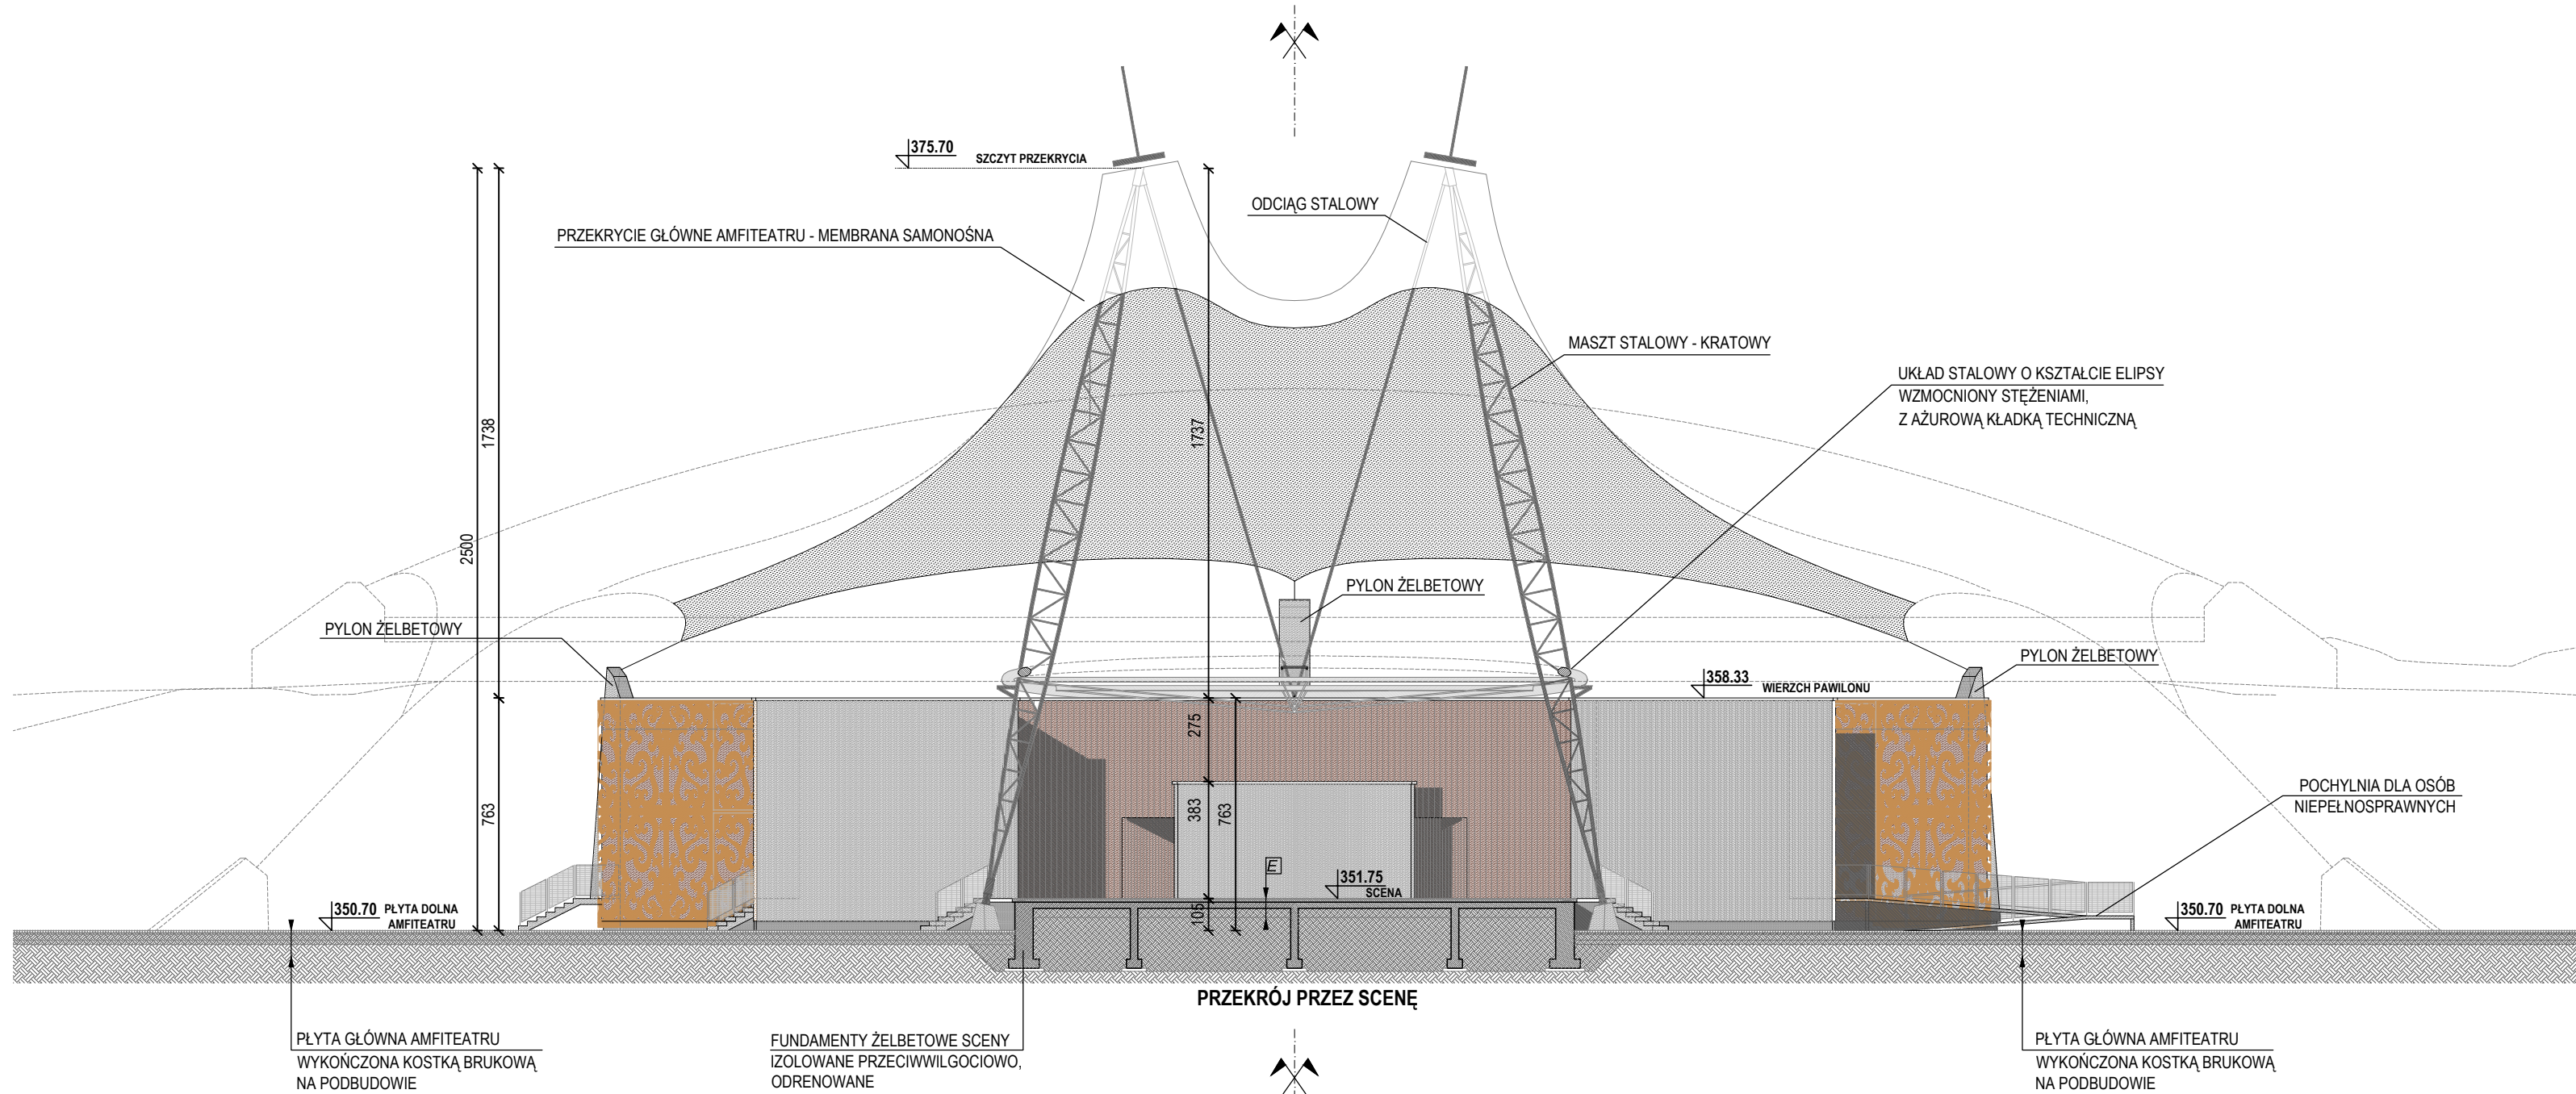


PRZĘKRÓJ B-B Z WIDOKIEM NA SCENĘ I PAWILON

PRZĘKRÓJ A-A, PRZĘKRÓJ B-B
Z WIDOKIEM NA SCENĘ I PAWILON

1:200

- GARDEROBA KOBIET
- GARDEROBA MĘŻCZYZN
- WC KOBIET
- WC MĘŻCZYZN
- KOMUNIKACJA
- MAGAZYN / POM. TECHNICZNE
- WIDOWNIA
- POM. TECHNICZNE

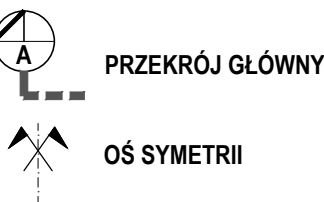

© WIEWIÓRA & GOLCZYK - ARCHITEKCI s.c. - PAŹDZIERNIK 2010

WSZELKIE PRAWA AUTORSKIE ZASTRZEŻONE - ŻADNA CZĘŚĆ TEGO RYSUNKU NIE MOŻE BYĆ REPRODUKOWANA PRZECIWOZYMANIA W SYSTEMACH ODZYSKIWIANIA ANI PRZEKAZYWANA W SPOSÓB ELEKTRONICZNY LUB MECHANICZNY W POSTACI DROBNOGROFICZNEJ, NAGRANA CZY W JAKIEJKOLWIEK INNEJ FORMIE, BEZ WCZEŚNIEJSZEGO UZYSKANIA PISEMNEJ ZGODY WŁAŚCICIELA PRAW AUTORSKICH. Dz. Ust. Nr 24 Poz. 83 z dn. 4.02.1994 r.

WIEWIÓRA & GOLCZYK ARCHITEKCI s.c.			
ACADLT NR: 640-01188648	34-300 ŻYWIEC UL. KOŚCIUSZKI 42. TEL. 033/8616557 FAX 033/8610148		
BRANŻA:	ARCHITEKTURA		- PROJEKT KONCEPCYJNY
PROJEKT:	ROZBUDOWA I REMONT SCENY GŁÓWNEJ, WIDOWNI WRAZ Z ZAPLECZEM SOCJALNO-TECHNICZNYM AMFITEATRU POD GROJCEM - ETAP II, 34-300 ŻYWIEC UL. GROJEC 50, DZIAŁKI NR 4581/2, 4582/1, 4579		NR PROJ.: 1016 INDEKS:
INWESTOR:	GMINA ŻYWIEC, 34-300 ŻYWIEC, RYNEK 2		DATA: 04.02.2011
RYSUNEK:	PRZĘKRÓJ A-A, B-B Z WIDOKIEM NA PAWILON		
GŁÓWNY PROJEKTANT:	MACIEJ WIEWIÓRA	nr upr.: 195/94 B-B	podpis:
ZESPÓŁ PROJEKTOWY:	MAGDALENA ŻULAWSKA	nr upr.: 11/08/SLOKK	podpis:
	DOROTA ŻYMLA	nr upr.:	podpis:
	ALEKSANDRA MOTYKA	nr upr.:	podpis:
SPRAWDZAJĄCY:		nr upr.:	podpis:
			NR RYS.: A-03