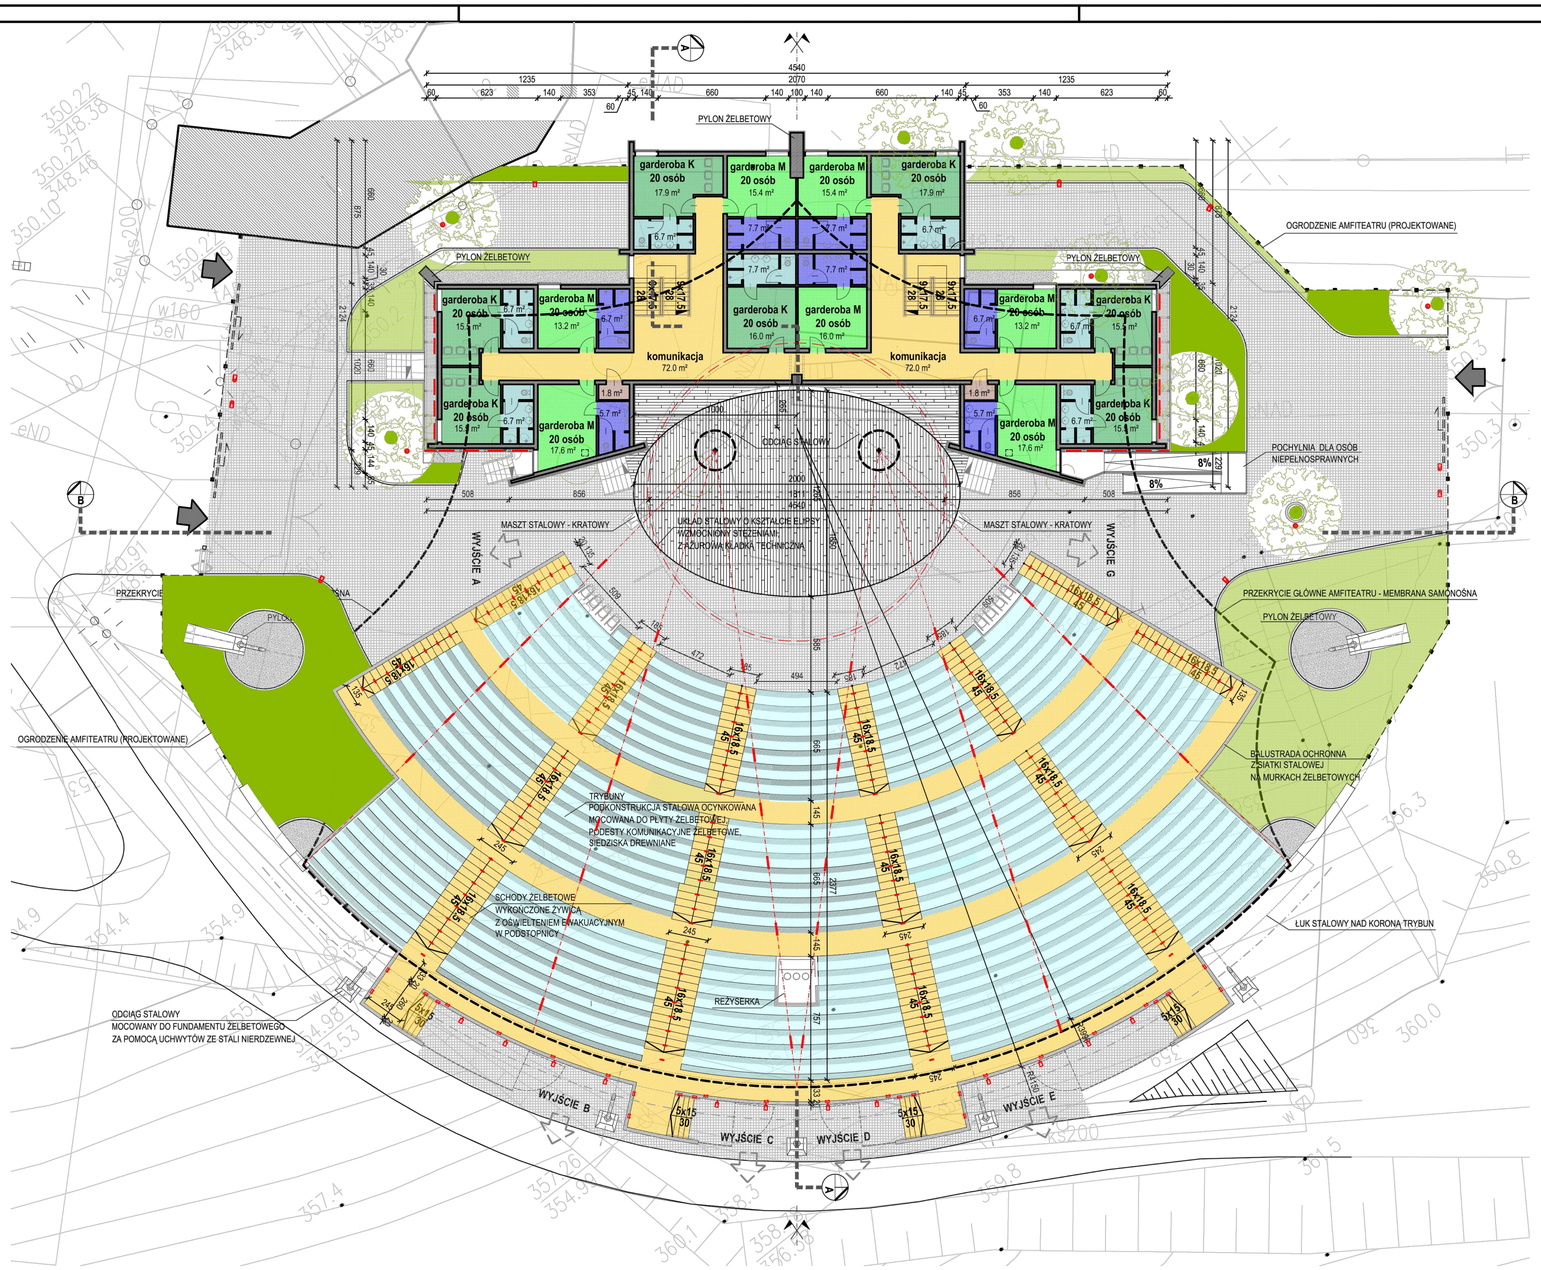


**PROJEKTOWANE OŚWIETLENIE**

- oświetlenie podstawowe trybun ( w tym awaryjne )
- oświetlenie podstawowe - oprawa nastropowa, spotline
- oświetlenie ewakuacyjne - zabudowane, kierunkowe
- oświetlenie przy wyjściach - kinkiet
- oświetlenie membrany - led RGB
- oświetlenie zewnętrzne - słup 4 m, oprawa pojedyncza
- oświetlenie zewnętrzne - słup 4 m, oprawa podwójna
- oświetlenie zewnętrzne - oprawa wpuszczana w posadzkę reflektor
- oświetlenie zewnętrzne, elewacyjne typu led

# RZUT PIĘTRA PAWILONU Z WIDOKIEM NA SCENĘ I TRYBUNY

1:200

## LEGENDA

- GARDEROBA KOBIET
- GARDEROBA MĘŻCZYZN
- WC KOBIET
- WC MĘŻCZYZN
- KOMUNIKACJA
- MAGAZYN / POM. TECHNICZNE
- WIDOWNIA
- POM. TECHNICZNE

PRZEKRÓJ GŁÓWNY

OŚ SYMETRII

© WIEWIÓRA & GOLCZYK - ARCHITEKCI s.c. - PAŹDZIERNIK 2010

WSZELKIE PRAWA AUTORSKIE ZASTRZEŻONE - ŻADNA CZĘŚĆ TEGO RYSUNKU NIE MOŻE BYĆ REPRODUKOWANA PRZECHOWYWANA W SYSTEMACH ODZYSKIWANIA ANI PRZEKAZYWANA W SPOSÓB ELEKTRONICZNY LUB MECHANICZNY W POSTACI ODBITKI KSEROGRAFICZNEJ, NAGRANIA CZY W JAKIEJKOLWIEK INNEJ FORMIE, BEZ WCZEŚNIEJSZEGO UZYSKANIA PISEMNEJ ZGODY WŁAŚCICIELA PRAW AUTORSKICH.
Dz. Ust. Nr 24 Poz. 83 z dn. 4.02.1994 r.

WIEWIÓRA & GOLCZYK ARCHITEKCI s.c.

ACADLT NR: 640-01188648

34-300 ŻYWIEC UL. KOŚCIUSZKI 42. TEL. 0/33/8616557 FAX 0/33/8610148

| | | | | | |
|---|---|---|---|---|---|
| BRANŻA : | ARCHITEKTURA - PROJEKT KONCEPCYJNY | | | | |
| PROJEKT: | ROZBUDOWA I REMONT SCENY GŁÓWNEJ, WIDOWNI WRAZ Z ZAPLECZEM SOCJALNO-TECHNICZNYM AMFITEATRU POD GROJCEM - ETAP II, 34-300 ŻYWIEC UL. GROJEC 50, DZIAŁKI NR 4581/2, 4582/1, 4579 | | | NR PROJ.: | 1016 |
| | | | | INDEKS: | |
| INWESTOR: | GMINA ŻYWIEC, 34-300 ŻYWIEC, RYNEK 2 | | | | |
| RYSUNEK: | RZUT PIĘTRA PAWILONU I WIDOK TRYBUN | | | DATA: | 17.11.2010 |
| GŁÓWNY PROJEKTANT: | MACIEJ WIEWIÓRA | nr upr.: 195/94 B-B | podpis: | KREŚLIŁ: | M.Ż. |
| ZESPÓŁ PROJEKTOWY: | MAGDALENA ŻUŁAWSKA | nr upr.: 11/08/SLOKK | podpis: | SKALA: | 1:200 |
| | DOROTA ŻYMŁA | nr upr.: | podpis: | | |
| | ALEKSANDRA MOTYKA | nr upr.: | podpis: | NR RYS.: | A-02 |
| | | nr upr.: | podpis: | | |
| SPRAWDZAJĄCY: | | nr upr.: | podpis: | | |