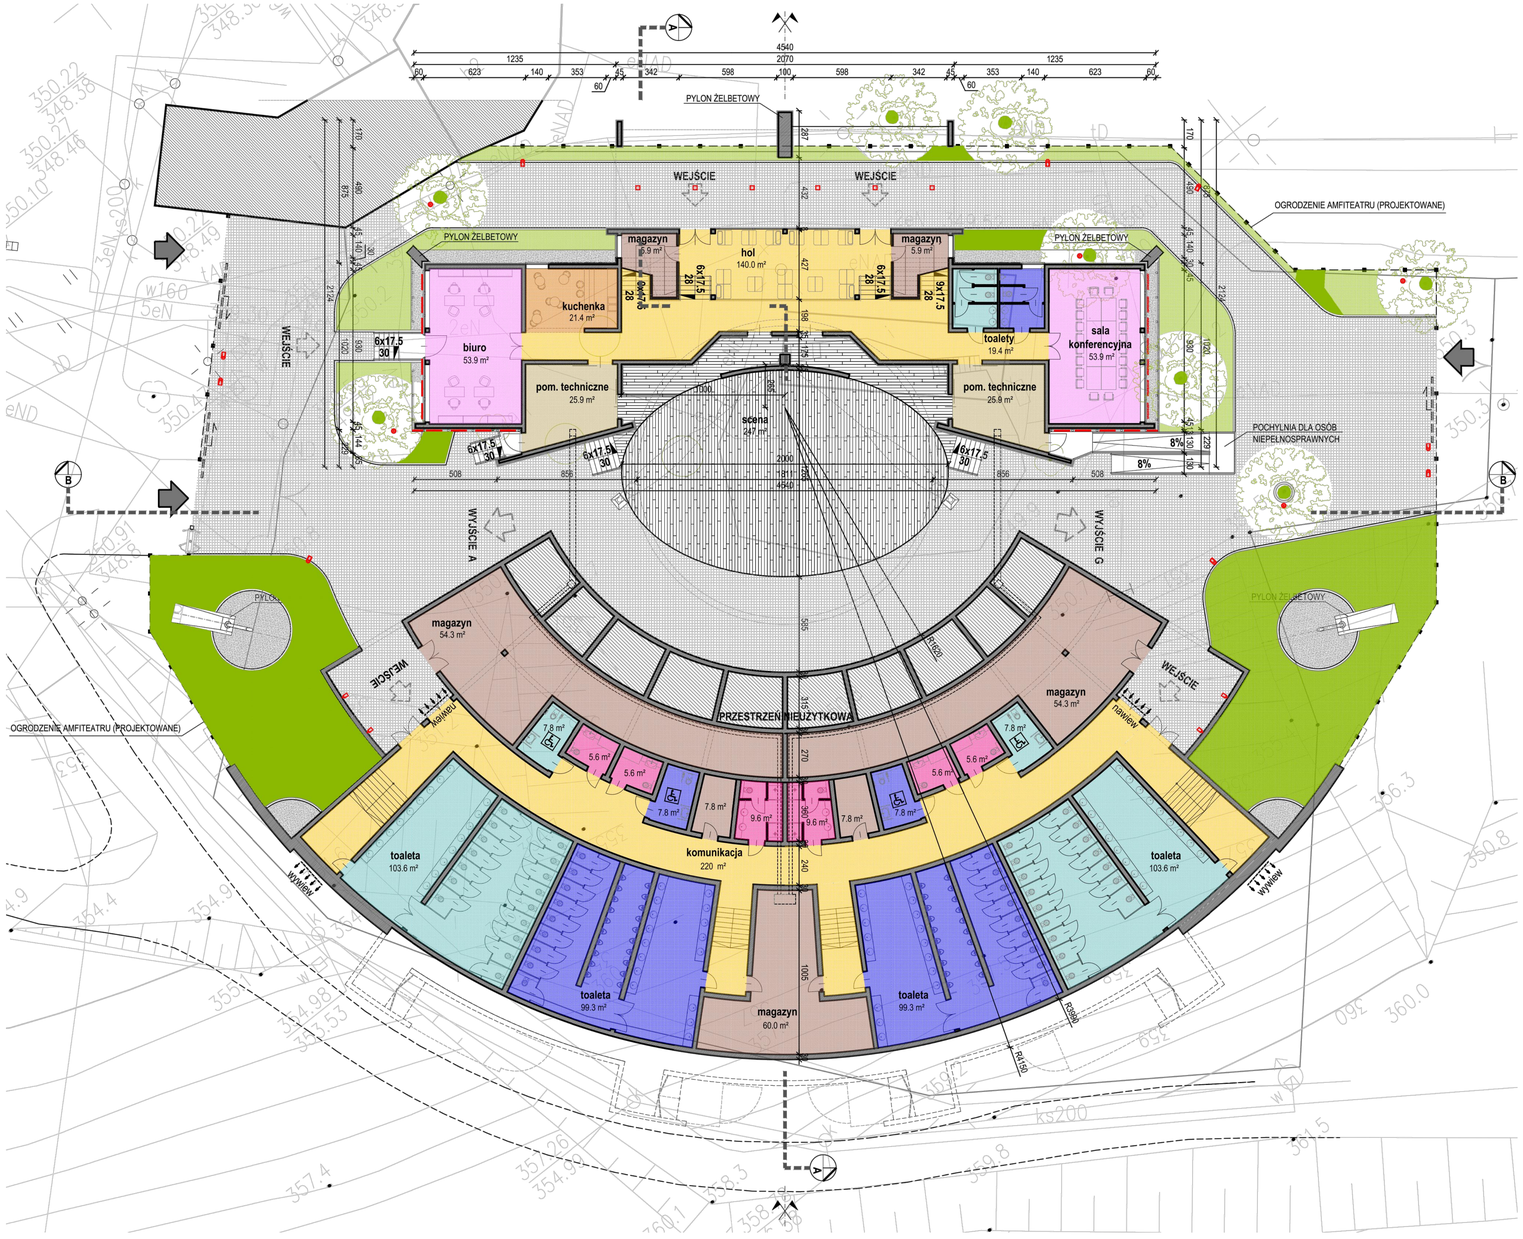

PROJEKTOWANE OŚWIETLENIE

- oświetlenie podstawowe trybun (w tym awaryjne)
- oświetlenie podstawowe - oprawa nastropowa, spotline
- oświetlenie ewakuacyjne - zabudowane, kierunkowe
- oświetlenie przy wyjściach - kinkiet
- oświetlenie membrany - led RGB
- oświetlenie zewnętrzne - słup 4 m, oprawa pojedyncza
- oświetlenie zewnętrzne - słup 4 m, oprawa podwójna
- oświetlenie zewnętrzne - oprawa wpuszczana w posadzkę reflektor
- oświetlenie zewnętrzne, elewacyjne typu led

RZUT PRZYZIEMIA PAWILONU I CZĘŚCI SOCJALNEJ W PRZYZIEMIU TRYBUN

1:200

LEGENDA

- BIURO / SALA KONFERENCYJNA
- POM. TECHNICZNE
- KUCHENKA
- WC KOBIET
- WC MĘŻCZYZN
- ŁAZIENKA OGÓLNODOSTĘPNA/ ŁAZIENKA DLA MATKI Z DZIECKIEM
- KOMUNIKACJA
- MAGAZYN / POM. TECHNICZNE

PRZEKRÓJ GŁÓWNY

OŚ SYMETRII

KRATA NAWIEWNA

KRATA WYWIEWNA

© WIEWIÓRA & GOLCZYK - ARCHITEKCI s.c. - PAŹDZIERNIK 2010

WSZELKIE PRAWA AUTORSKIE ZASTRZEŻONE - ZADNA CZĘŚĆ TEGO RYSUNKU NIE MOŻE BYĆ REPRODUKOWANA PRZECHOWYWANA W SYSTEMACH ODZYSKIWANIA ANI PRZEKAZYWANA W SPOSÓB ELEKTRONICZNY LUB MECHANICZNY W POSTACI ODBITKI KSEROGRAFICZNEJ, NAGRANIA CZY W JAKIEJKOLWIEK INNEJ FORMIE, BEZ WCZEŚNIEJSZEGO UZYSKANIA PISEMNEJ ZGODY WŁAŚCICIELA PRAW AUTORSKICH. Dz. Ust. Nr 24 Poz. 83 z dn. 4.02.1994 r.

WIEWIÓRA & GOLCZYK ARCHITEKCI s.c.

ACADLT NR: 640-01188648

34-300 ŻYWIEC UL. KOŚCIUSZKI 42. TEL. 0/33/8616557 FAX 0/33/8610148

BRANŻA :	ARCHITEKTURA - PROJEKT KONCEPCYJNY				
PROJEKT:	ROZBUDOWA I REMONT SCENY GŁÓWNEJ, WIDOWNI WRAZ Z ZAPLECZEM SOCJALNO-TECHNICZNYM AMFITEATRU POD GROJCEM - ETAP II, 34-300 ŻYWIEC UL. GROJEC 50, DZIAŁKI NR 4581/2, 4582/1, 4579			NR PROJ.:	1016
				INDEKS:	
INWESTOR:	GMINA ŻYWIEC, 34-300 ŻYWIEC, RYNEK 2				
RYSUNEK:	RZUT PRZYZIEMIA PAWILONU I TRYBUN			DATA:	04.02.2011
GŁÓWNY PROJEKTANT:	MACIEJ WIEWIÓRA	nr upr.: 195/94 B-B	podpis:	KREŚLIŁ:	M.Z.
ZESPÓŁ PROJEKTOWY:	MAGDALENA ŻUŁAWSKA	nr upr.: 11/08/SLOKK	podpis:	SKALA:	1:200
	DOROTA ŻYMŁA	nr upr.:	podpis:		
	ALEKSANDRA MOTYKA	nr upr.:	podpis:	NR RYS.:	A-01
		nr upr.:	podpis:		
SPRAWDZAJĄCY:		nr upr.:	podpis:		