


przyziemie

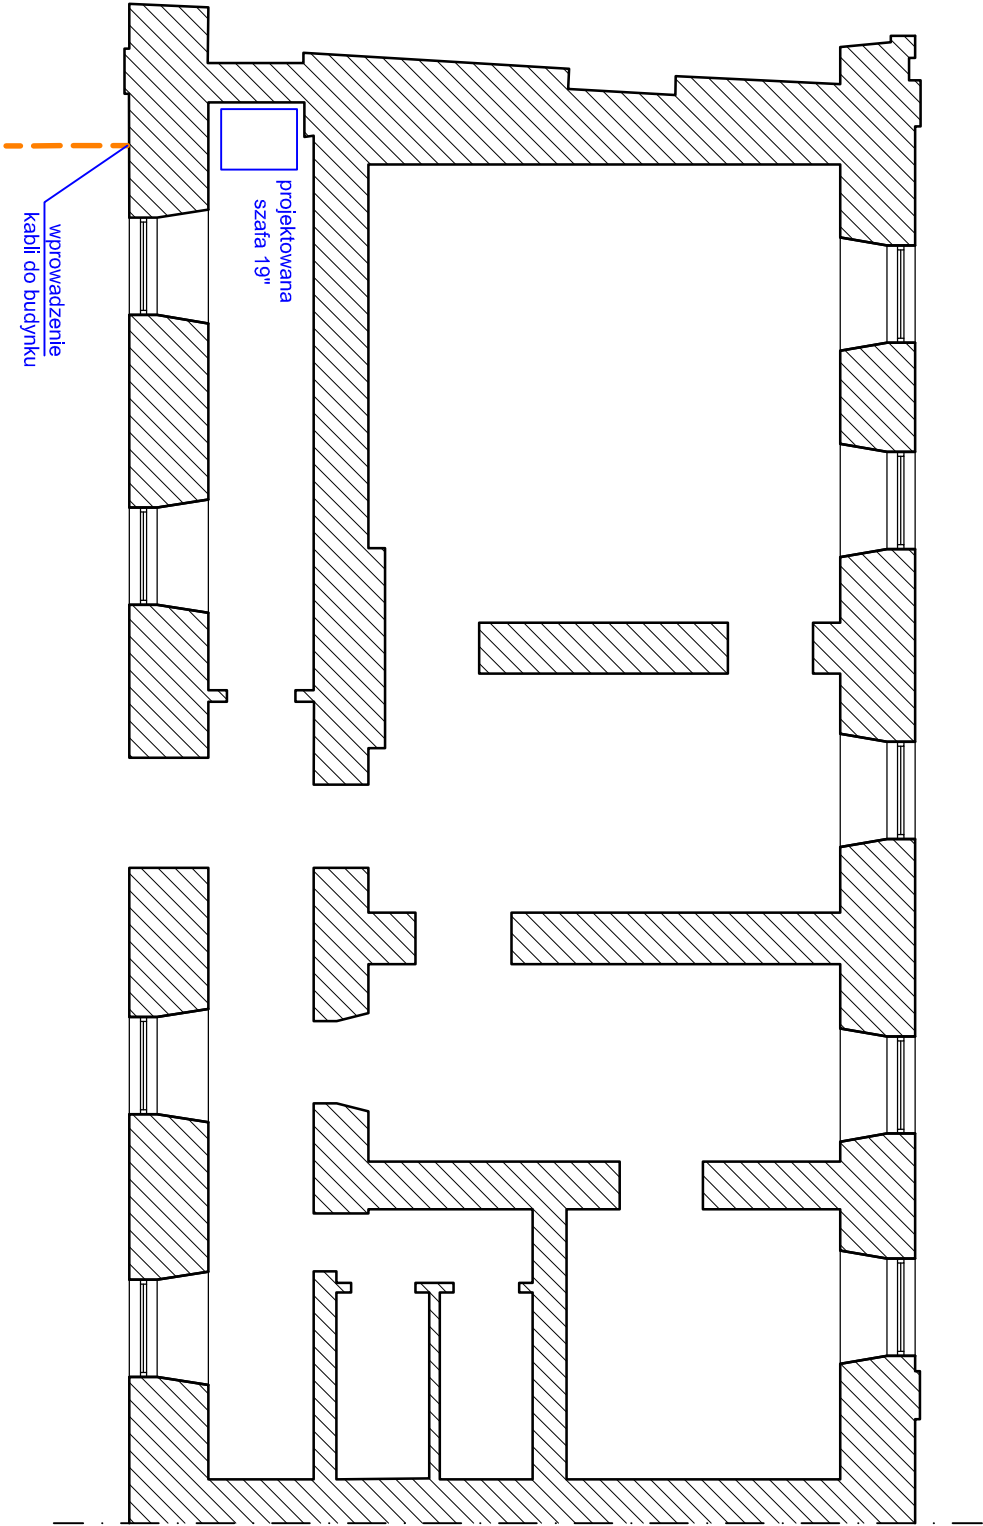

Typul projektu:				PRZEDSIĘWZIESTWO PROJEKCYJNO-HANDLOWE			
Budynek "Stajni Pałacowej" - wprowadzenie kabli do budynku i lokalizacja projektowanej szafy 19" w budynku				I USŁUGI ROZNYCH "TELEKOL" Spółka z o.o. 43-140 Kozł ul. Świerkows 14 tel/fax (33) 812-74-118			
Typul opracowania:				Nr opracowania:		Nr projektu:	
Budowa kanalizacji kablowej relacji Urząd Miejski - Park Zamkowy - Straż Miejska dla celów monitoringu miejskiego na terenie miasta Żywiec				0901-01/PW/09		3	
Projektant:	Nr. upr.:	Data:		Skala:	Liczba arkuszy:	Podpis:	
A. Byrdział		T-1/04/04			3		
	Nr. upr.:	Data:				Podpis:	
Koszt:		Data:					
W. Byrdział		luty 2009.					