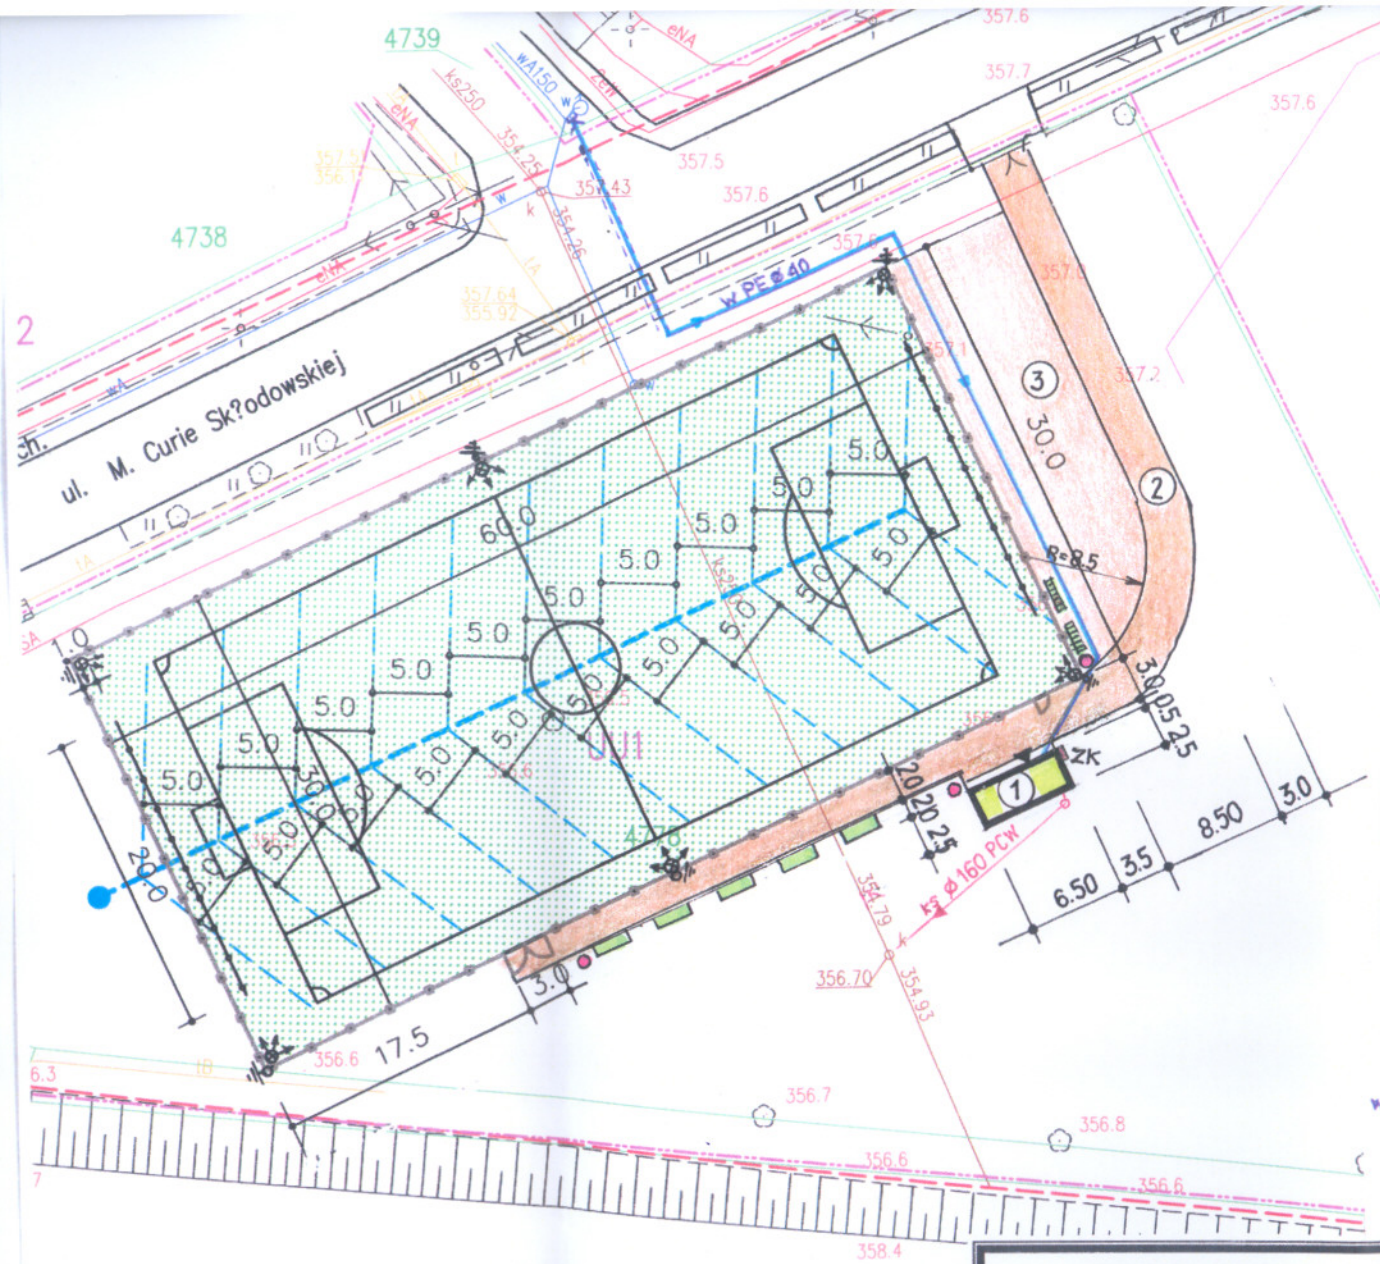

Legenda:

01. Proj. Budynek zaplecza gospodarczego
02. Trakt pieszo jezdny – kostka brukowa
03. Teren utwardzony tłuczniem
04. Ławeczki
05. Kosze na śmieci
06. Stojaki rowerowe
07. Latarnie oświetleniowe

ks Proj. przyłącze ks

wPE ø40 Proj. Przyłącze wodociągowe

Granice działek

Istniejące ogrodzenia

PROJEKT ZAGOSPODAROWANIA

UZUPEŁNIENIE INFRASTRUKTURY BOISKA SPORTOWEGO
Żywiec ul. M.C. Skłodowskiej dz. 4778

Inwestor	Projektant	Skala 1 : 500
MIASTO ŻYWIEC 34-300 Żywiec ul. Rynek 2	ArchiWalDzik	Rys. nr 1