




SZCZEGÓŁ I

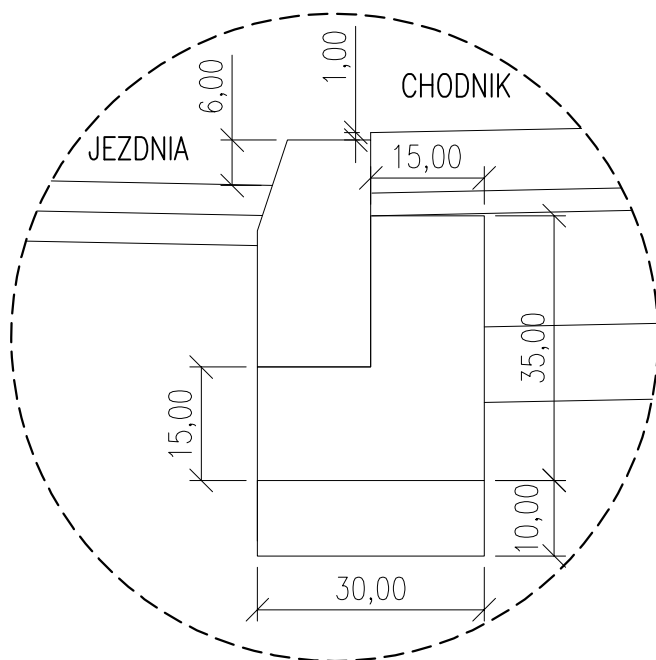


SZCZEGÓŁ II

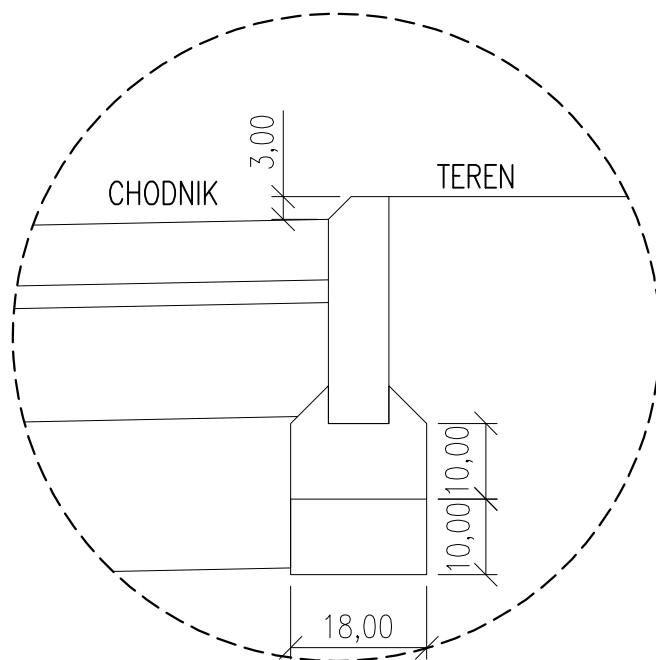

SZCZEGÓŁ III

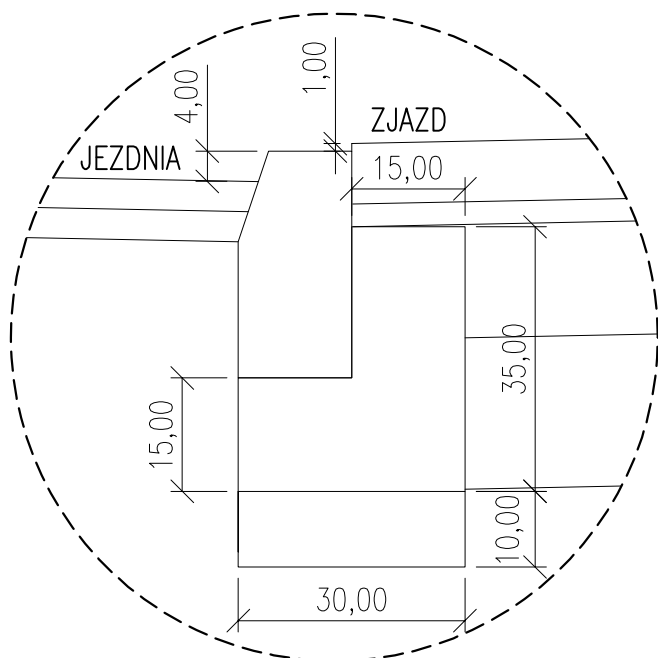

SZCZEGÓŁ IV

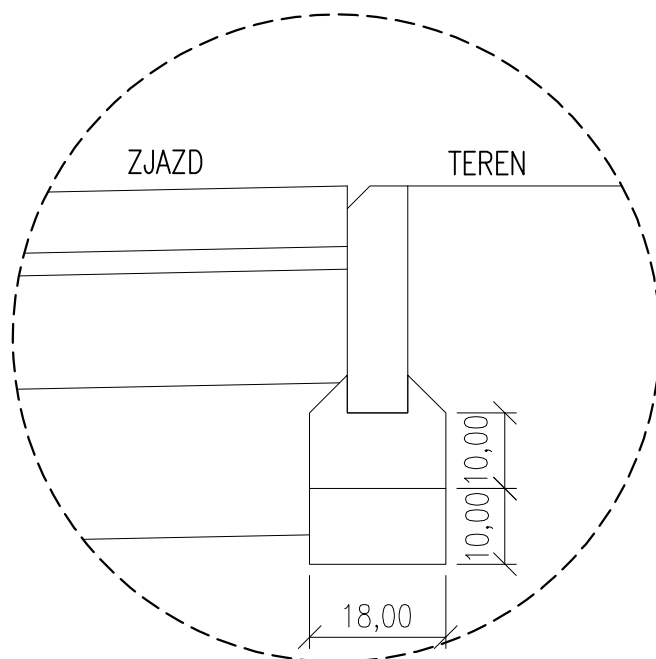

Autor: mgr inż. ALEKSANDER KALETKA	Zadanie: REMONT NAWIERZCHNI JEZDNI I CHODNIKÓW ULICA BRACKA W ŻYWCU	FAZA: DOKUMENTACJA PRZETARGOWA	DATA: 05.2013
Podpis:	Temat rys: SZCZEGÓŁY DROGOWE	BRANŻA: DROGOWA	SKALA: 1 : 10
Sprawdził:	Inwestor: Miasto Żywiec 34-300 Żywiec, Rynek 2	RYSUNEK NUMER:	4