


PRZEKROJE POPRZECZNE TYPOWE

ULICA WSPÓLNA KM 0+000,00 - 0+296,00

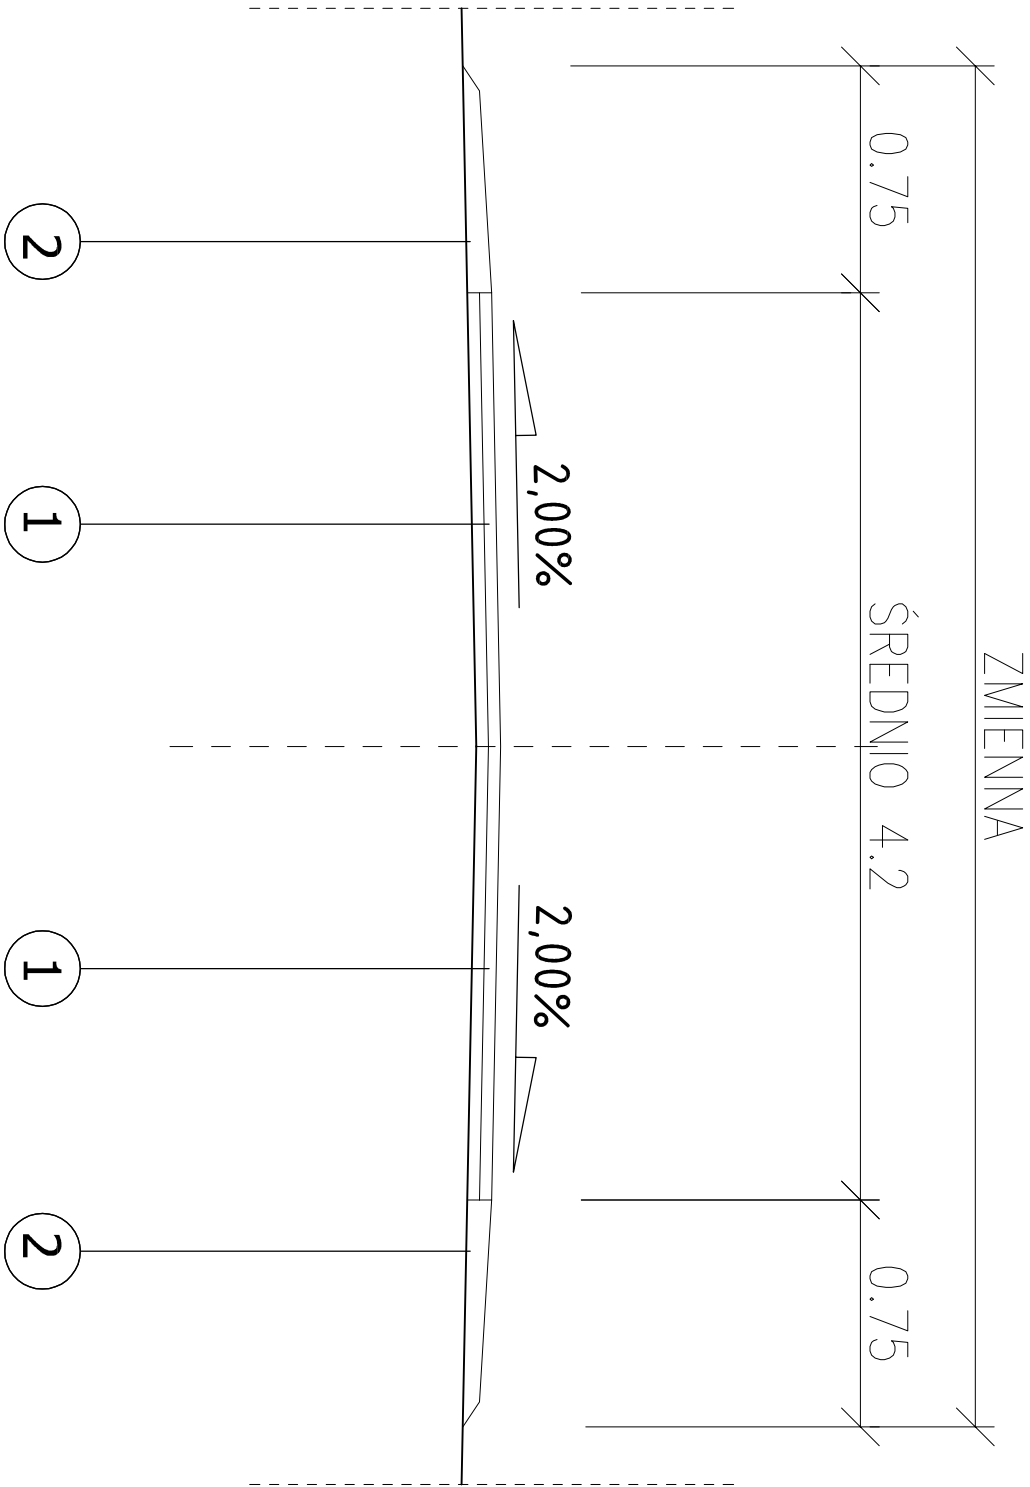

OPISY KONSTRUKCJI NAWIERZCHNI

1

ULICA WSPÓLNA - JEZDNIA
4 cm - WARSTWA ŚCIERAŁNA BA 0/12,8 O ZWIĘKSZONEJ ODPORNOŚCI NA DEFORMACJE TRWAŁE wdg. D.05.03.05
4 cm - WARSTWA WIĄŻĄCA BA 0/16,0 O ZWIĘKSZONEJ ODPORNOŚCI NA DEFORMACJE TRWAŁE wdg. D.05.03.05

2

ULICA WSPÓLNA - POBOCZE Z KRUSZYWĄ ŁAMANEGO
POBOCZE Z KRUSZYWĄ ŁAMANEGO F= 2 x 0,05 m² wdg. D.04.04.00
WYPROFILOWANE I ZAGĘSZCZONE PODŁOŻE GRUNTOWE E_z=100 MPa

Autor: mgr inż. Wojciech KUPCZAK	Zadanie: Odbudowa nawierzchni ul. Wspólnej, uszkodzonej w czasie powodzi w 2010r. KM 0+000 - 0+739	FAZA: DOKUMENTACJA PRZETARGOWA	DATA: 04.2013
Podpis:	Temat rys: Przekroje typowe	BRANŻA: DROGOWA	SKALA: 1 : 25
Sprawdził:	Inwestor: Miasto Żywiec 34-300 Żywiec, Rynek 2	RYSUINEK NUMER:	2