


PRZEKROJE POPRZECZNE TYPOWE

ULICA WSPÓLNA KM 0+414,00 - 0+516,00

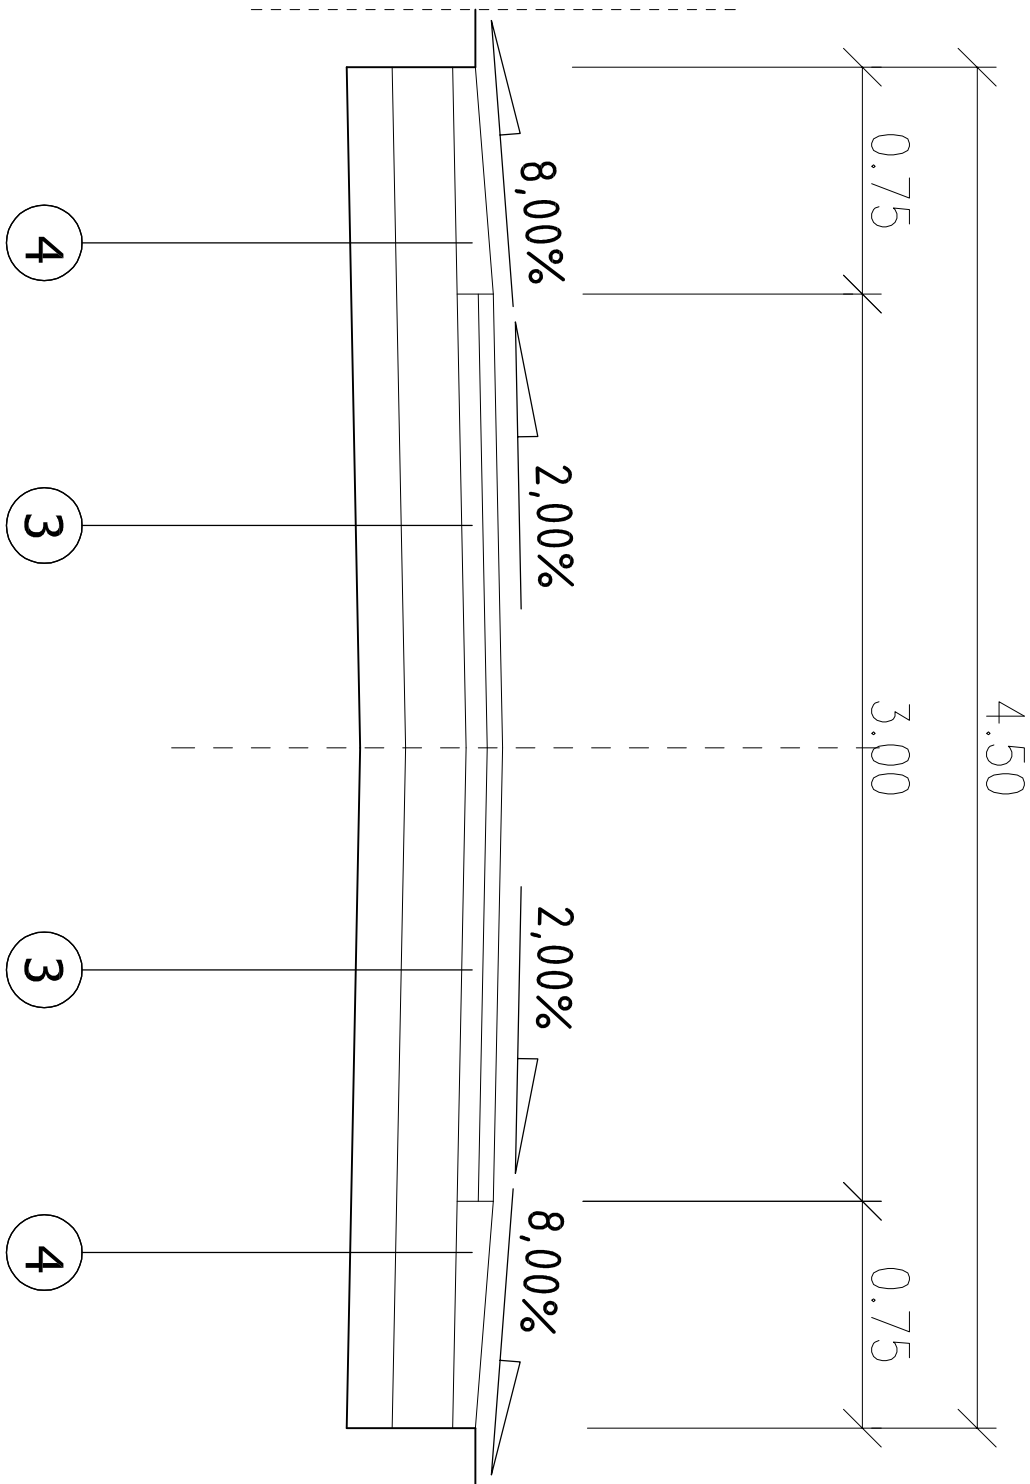

OPISY KONSTRUKCJI NAWIERZCHNI

ULICA WSPÓLNA - JEZDNIA

- 5 cm - WARSTWA ŚCIERAŁNA BA 0/12,8 O ZWIĘKSZONEJ ODPORNOŚCI NA DEFORMACJE TRWAŁE wdlg. D.05.03.05
  - 7 cm - WARSTWA WIĄZĄCA BA 0/16,0 O ZWIĘKSZONEJ ODPORNOŚCI NA DEFORMACJE TRWAŁE wdlg. D.05.03.05
  - 20 cm - PODBUDOWA ZASADNICZA KRUSZYWO ŁAMANE 0/31,5 wdlg. D.04.04.02
  - 15 cm - WARSTWA MROZOCHRONNA GRUNT STABILIZOWANY CEMENTEM O RM=2,5 MPa wdlg. D.04.05.01
- WYPROFILOWANIE I ZAGĘSZCZONE PODŁOŻE GRUNTOWE E<sub>z</sub>=100 MPa

3

ULICA WSPÓLNA - POBOCZE Z KRUSZYWYA ŁAMANEGO

- POBOCZE Z KRUSZYWYA ŁAMANEGO F= 2 x 0,07 m<sup>2</sup> wdlg. D.04.04.00
  - 20 cm - PODBUDOWA ZASADNICZA KRUSZYWO ŁAMANE 0/31,5 wdlg. D.04.04.02
  - 15 cm - WARSTWA MROZOCHRONNA GRUNT STABILIZOWANY CEMENTEM O RM=2,5 MPa wdlg. D.04.05.01
- WYPROFILOWANIE I ZAGĘSZCZONE PODŁOŻE GRUNTOWE E<sub>z</sub>=100 MPa

4

Autor: mgr inż. Wojciech KUPCZAK	Zadanie: Odbudowa nawierzchni ul. Wspólnej, uszkodzonej w czasie powodzi w 2010r. KM 0+000 - 0+739	FAZA: DOKUMENTACJA PRZETARGOWA	DATA: 04.2013
Podpis:	Temat rys: Przekroje typowe	BRANŻA: DROGOWA	SKALA: 1 : 25
Sprawdził:	Inwestor: Miasto Żywiec 34-300 Żywiec, Rynek 2	RYSUJEK NUMER:	4