


PRZEKROJE POPRZECZNE TYPOWE

ULICA WSPÓLNA KM 0+516,00 - 0+610,00

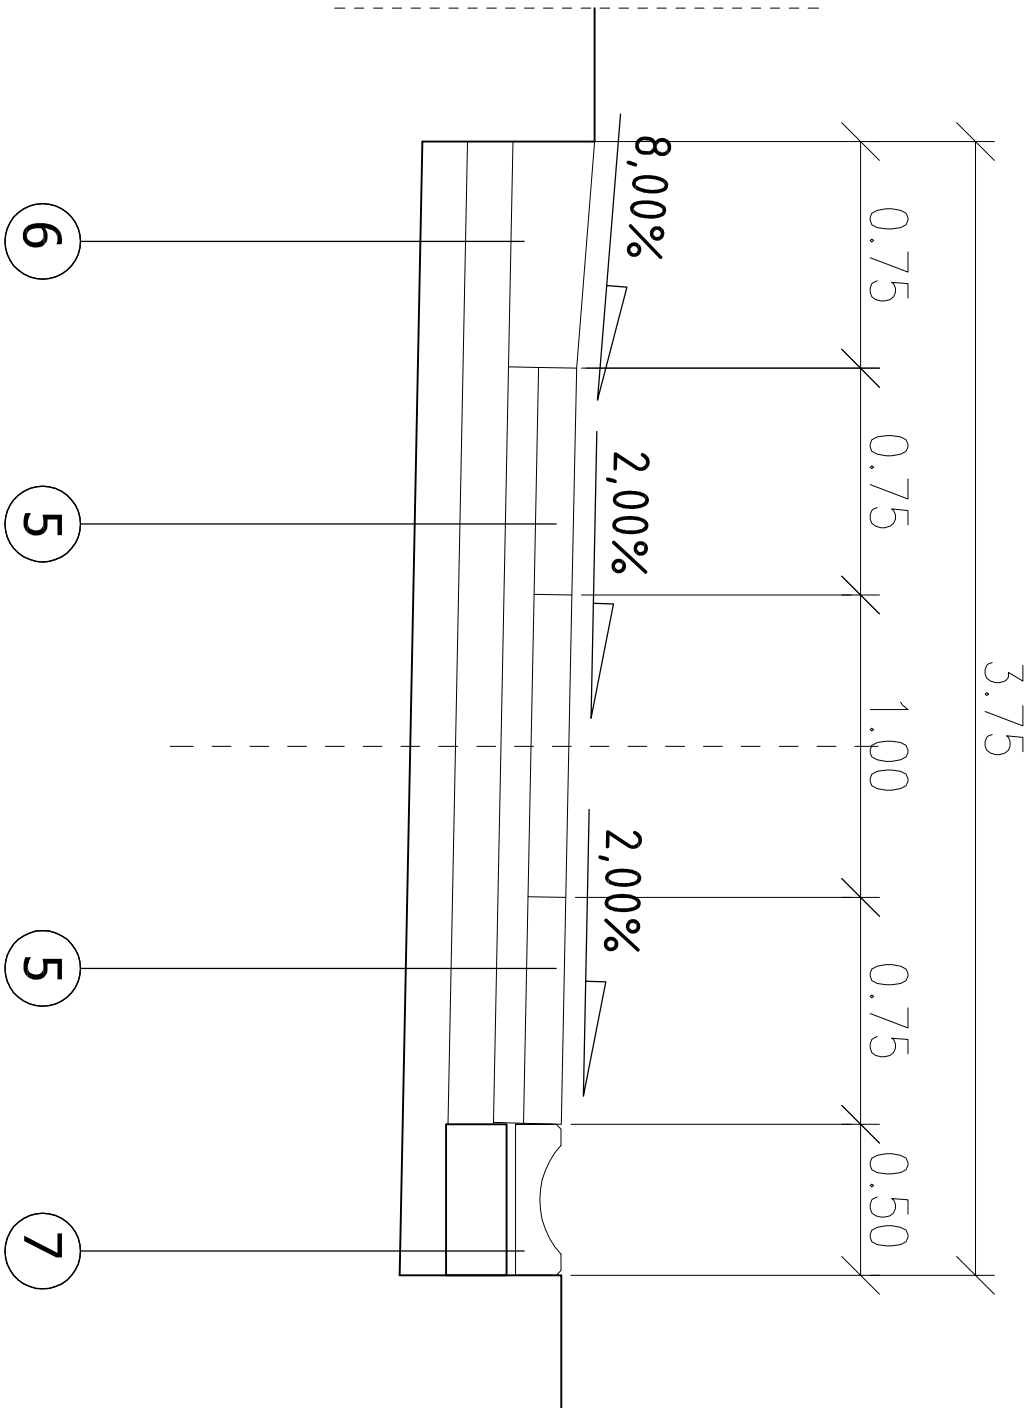

OPISY KONSTRUKCJI NAWIERZCHNI

ULICA WSPÓLNA - JEZDNIA

12,5 cm - PŁYTA ŻELBETOWA JOMB 100 x 75 x 12,5cm

Z WYPEŁNIENIEM OTWORÓW KRUSZYWEM ŁAMANYM 0/31,5mm wdg. D.05.03.03

10 cm - PODSYPKA PIASKOWA wdg. D.05.03.03

15 cm - KRUSZYWO ŁAMANE 0/31,5mm wdg. D.04.04.00

WYPROFILOWANE I ZAGĘSZCZONE PODŁOŻE GRUNTOWE E_z=100 MPa

ULICA WSPÓLNA - POBOCZE Z KRUSZYWA ŁAMANEGO

POBOCZE Z KRUSZYWA ŁAMANEGO F= 0,169 m² wdg. D.04.04.00

15 cm - KRUSZYWO ŁAMANE 0/31,5mm wdg. D.04.04.00

WYPROFILOWANE I ZAGĘSZCZONE PODŁOŻE GRUNTOWE E_z=100 MPa

ULICA WSPÓLNA - ŚCIEK PREFABRYKOWANY

KORYTKO BETENOWE 50 x 50 x 15 BETON C 25/30 wdg. D.08.05.01

3 cm - PODSYPKA PIASKOWO-CEMENTOWA wdg. D.08.05.01

20 cm - ŁAWA BETONOWA - BETON C16/20 - 0,1m² wdg. D.08.01.01

15 cm - KRUSZYWO ŁAMANE 0/31,5mm wdg. D.04.04.00

WYPROFILOWANE I ZAGĘSZCZONE PODŁOŻE GRUNTOWE E_z=100 MPa

Autor: mgr inż. Wojciech KUPCZAK	Zadanie:	Odbudowa nawierzchni ul. Wspólnej, uszkodzonej w czasie powodzi w 2010r. KM 0+000 - 0+739	FAZA: DOKUMENTACJA PRZETARGOWA	DATA: 04.2013
Podpis:	Temat rys:	Przekroje typowe	BRANŻA: DROGOWA	SKALA: 1 : 25
Sprawdził:	Inwestor:	Miasto Żywiec 34-300 Żywiec, Rynek 2	RYSUJEK NUMER:	5