


PRZEKROJE POPRZECZNE TYPOWE

ULICA WSPÓLNA KM 0+610,00 - 0+739,00

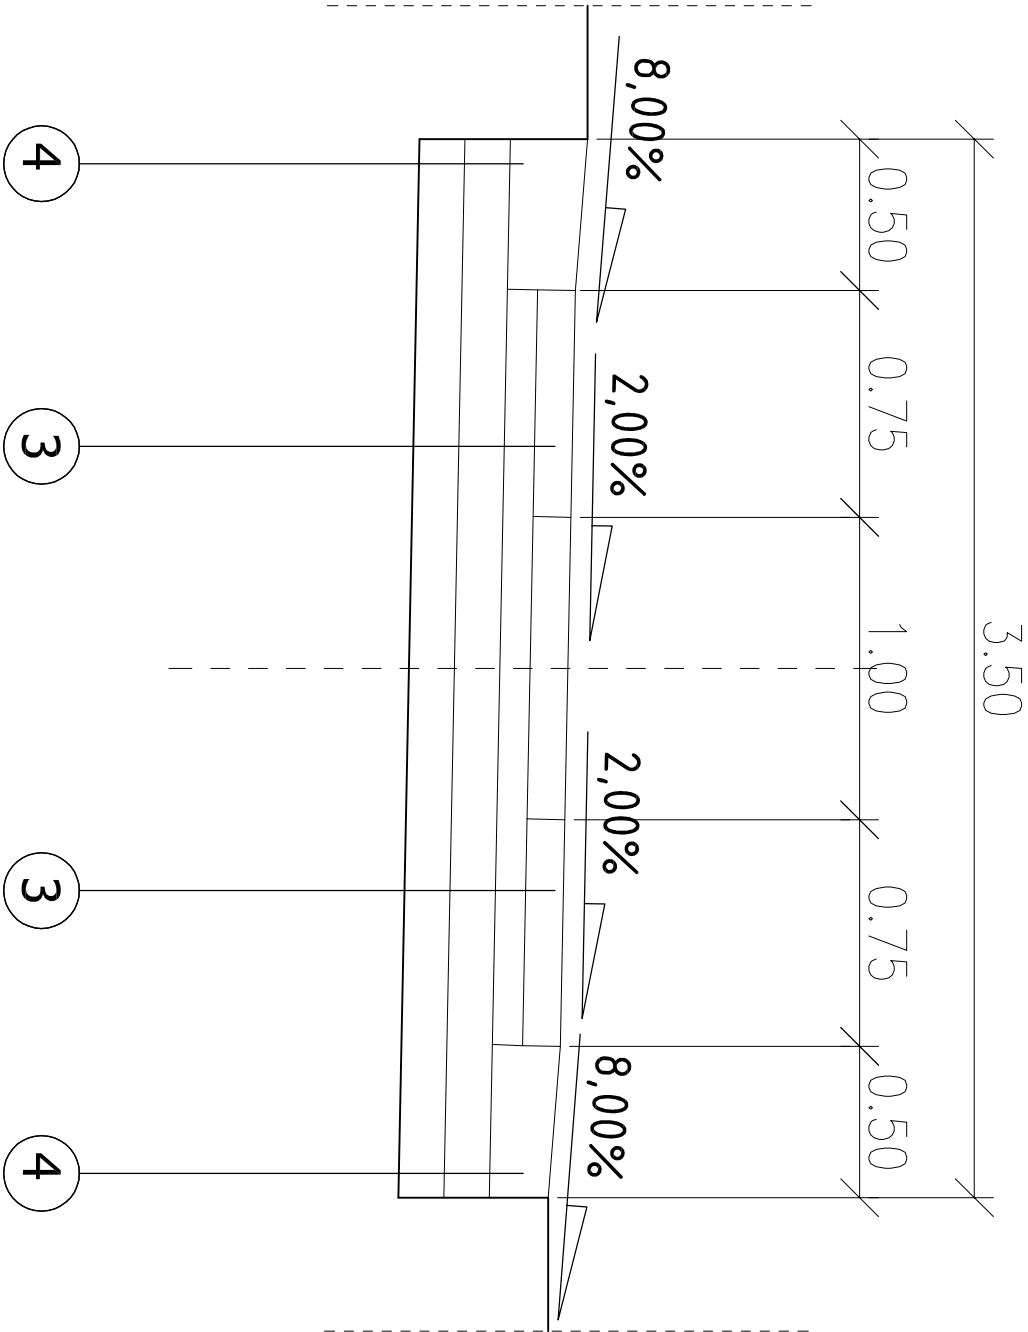

OPISY KONSTRUKCJI NAWIERZCHNI

ULICA WSPÓLNA - JEZDNIA

- 12,5 cm - PŁYTA ŻELBETOWA JOMB 100 x 75 x 12,5cm
- Z WYPEŁNIENIEM OTWORÓW KRUSZYWEM ŁAMANYM 0/31,5mm wdlg. D.05.03.03
- 10 cm - PODSYPKA PIASKOWA wdlg. D.05.03.03
- 15 cm - KRUSZYWO ŁAMANE 0/31,5mm wdlg. D.05.03.03
- WYPROFILOWANE I ZAGĘSZCZONE PODŁOŻE GRUNTOWE E<sub>z</sub>=100 MPa

5

ULICA WSPÓLNA - POBOCZE Z KRUSZYWA ŁAMANEGO

- POBOCZE Z KRUSZYWA ŁAMANEGO F= 2 x 0,11 m<sup>2</sup> wdlg. D.04.04.00
- 15 cm - KRUSZYWO ŁAMANE 0/31,5mm wdlg. D.05.03.03
- WYPROFILOWANE I ZAGĘSZCZONE PODŁOŻE GRUNTOWE E<sub>z</sub>=100 MPa

6

Autor: mgr inż. Wojciech KUPCZAK	Zadanie: Odbudowa nawierzchni ul. Wspólnej, uszkodzonej w czasie powodzi w 2010r. KM 0+000 - 0+739	FAZA: DOKUMENTACJA PRZETARGOWA	DATA: 04.2013
Podpis:	Temat rys: Przekroje typowe	BRANŻA: DROGOWA	SKALA: 1 : 25
Sprawdził:	Inwestor: Miasto Żywiec 34-300 Żywiec, Rynek 2	RYSUJEK NUMER:	6