




SZCZEGÓŁ I

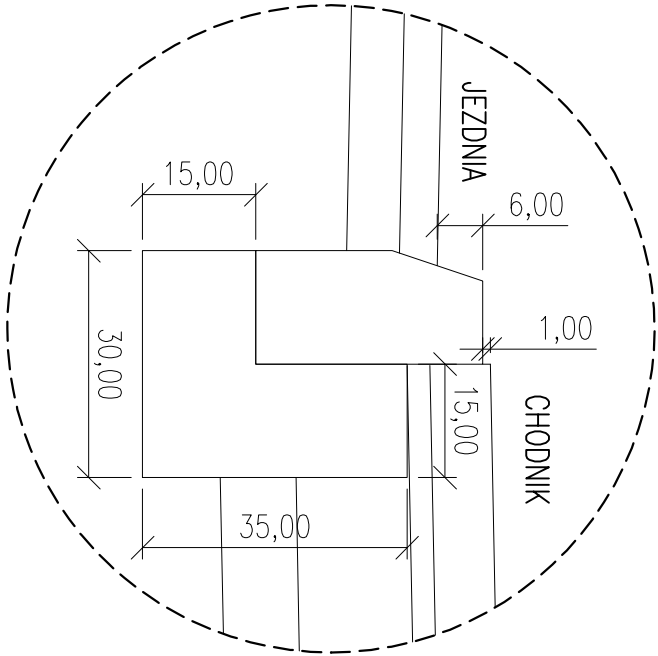


SZCZEGÓŁ II

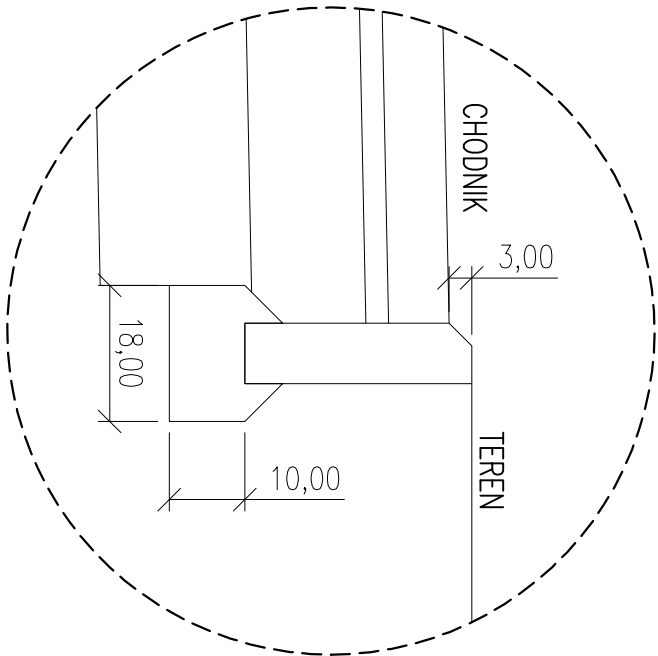


SZCZEGÓŁ III

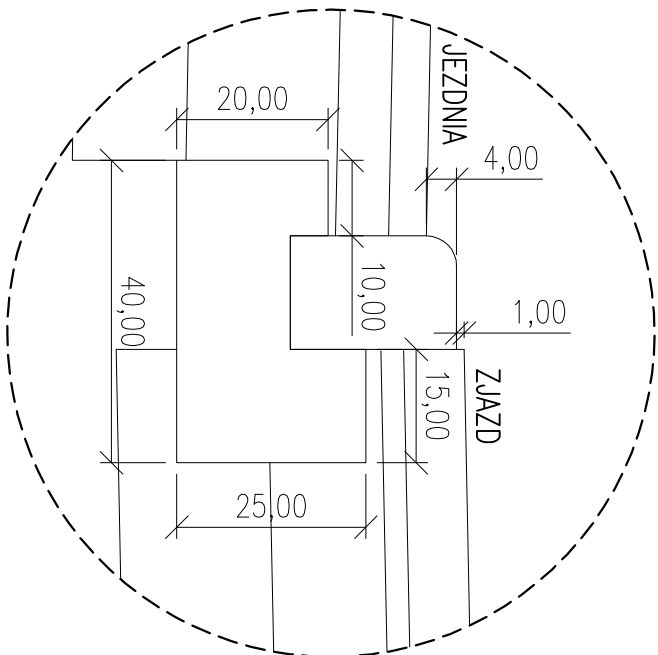

SZCZEGÓŁ IV

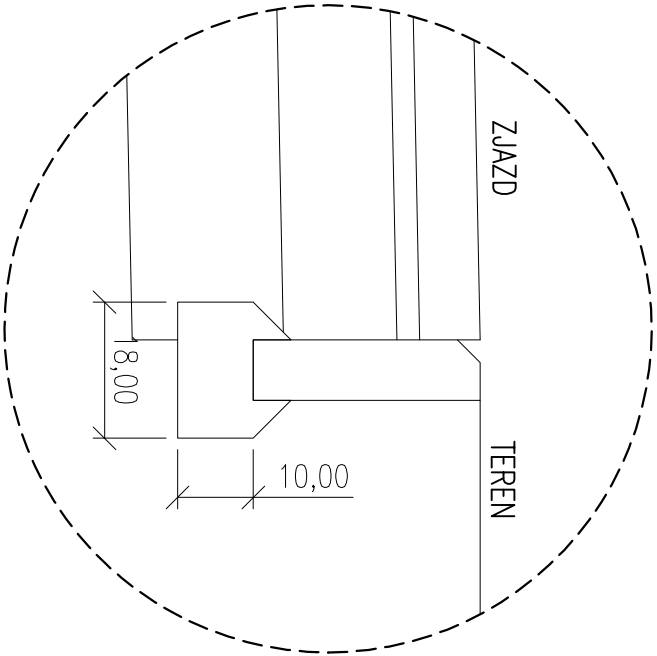

SZCZEGÓŁ V

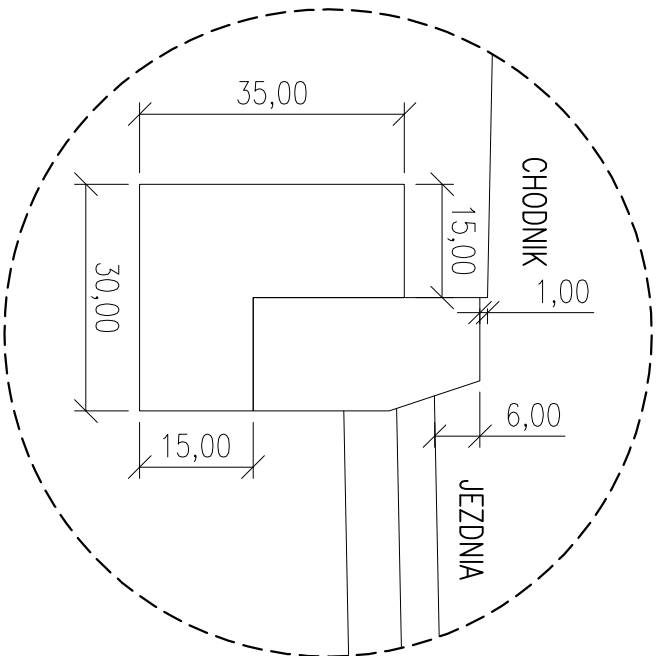

Autor: mgr inż. Wojciech KUPCZAK	Zadanie: Odbudowa ul. Jodłowej, uszkodzonej w czasie powodzi w 2010r. KM 0+380 - 1+550	FAZA: DOKUMENTACJA PRZETARGOWA	DATA: 04.2013
Podpis:	Temat rys: Szczegóły drogowe	BRANŻA: DROGOWA	SKALA: 1 : 10
Sprawdził:	Inwestor: Miasto Żywiec 34-300 Żywiec, Rynek 2	RYSunek NUMER:	4