




## SZCZEGÓŁ I

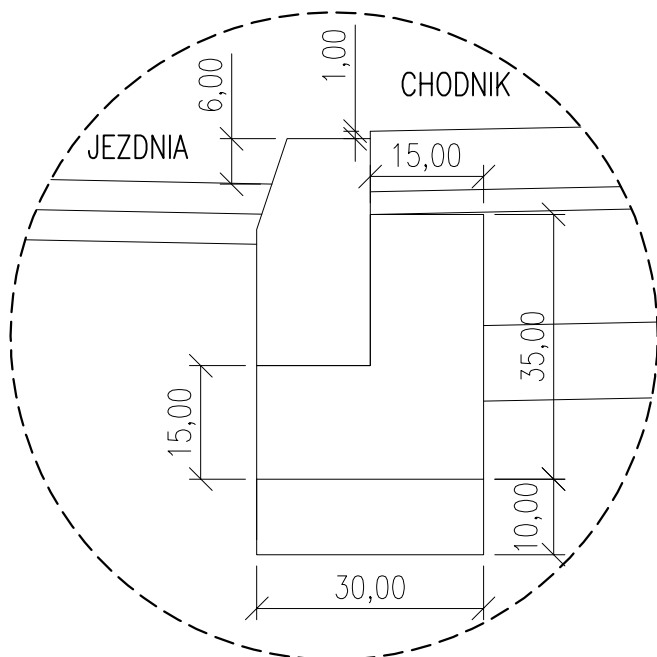


## SZCZEGÓŁ II

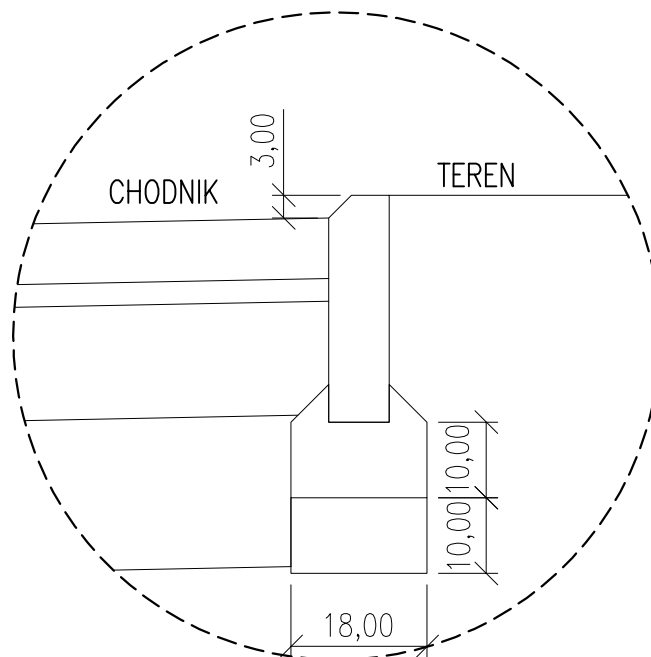

## SZCZEGÓŁ III

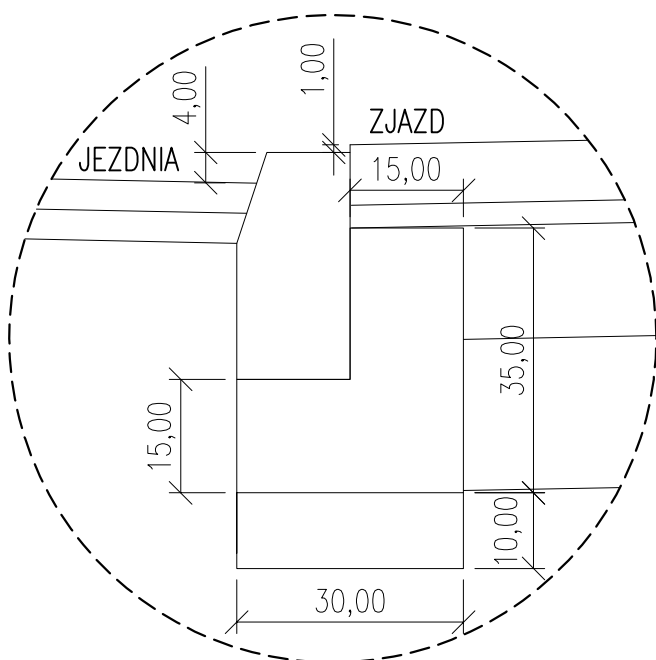

## SZCZEGÓŁ IV

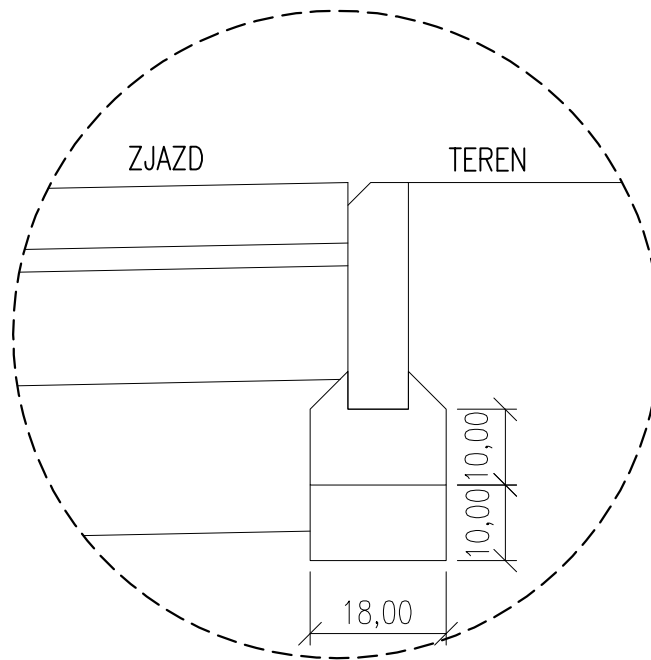

**PRACOWNIA DROGOWA**

**AB-PROJEKT**

MGR INŻ. ANDRZEJ BZÓWKA  
41-215 SOSNOWIEC  
UL. STARZYŃSKIEGO 51  
TEL/FAX: (032) 263-39-33  
NIP: 631-166-41-13

UMOWA NR: 476/2013/IOŚ  
z dnia 30.09.2013 R.

INWESTOR: MIASTO ŻYWIĘC  
34-300 ŻYWIĘC, ul. Rynek 2

TYTUŁ OPRACOWANIA:

**Dokumentacja projektowa przebudowy nawierzchni ulicy 3 Maja  
Pomiędzy ulicą Bracką i Batorego w Żywcu**

TYTUŁ RYSUNKU:

**SZCZEGÓŁY DROGOWE**

OPRACOWAŁ:	NR UPR.:	PODPIS:	SKALA: 1:10
PROJEKTOWAŁ: MGR INŻ. ANDRZEJ BZÓWKA	NR UPR.: 107/98	PODPIS: <i>Abzówka</i>	DATA: 10.2013
PROJEKTOWAŁ:	NR UPR.:	PODPIS:	BRANŻA: DROGOWA
PROJEKTOWAŁ:	NR UPR.:	PODPIS:	NR RYS.: 4