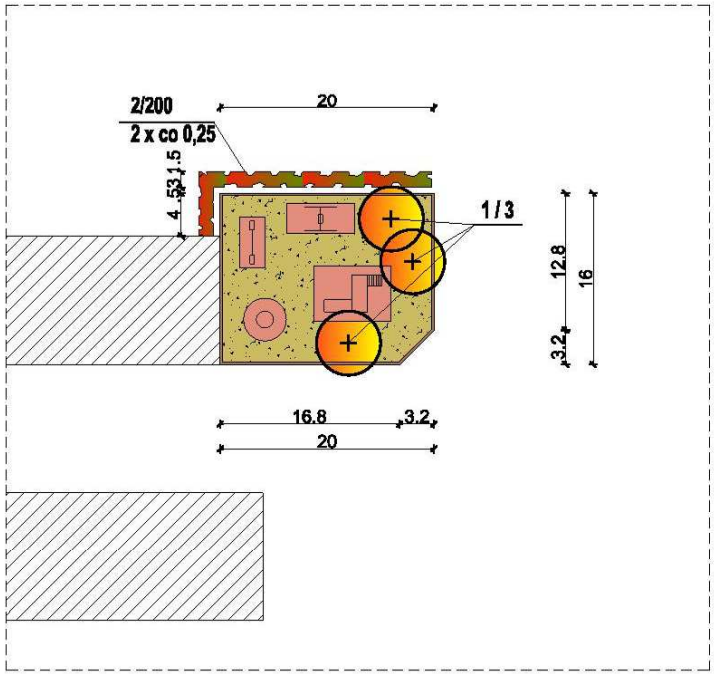

LEGENDA:

- PROJEKTOWANY ŻYWOPŁOT
- PROJEKTOWANE DRZEWA
- KRAWĘŻNIK BETONOWY
- NAWIERZCHNIA ŻWIROWA, BEZPIECZNA
- PROJEKTOWANE URZĄDZENIA ZABAWOWE / WRAZ ZE STREFAMI BEZPIECZEŃSTWA /

PROJEKTOWANA ROŚLINNOŚĆ:

1. Acer platanoides "Drumondii" szt. 3
2. Ligustrum vulgare szt. 200

POWIERZCHNIE:

70,00 mb – KRAWĘŻNIKI BETONOWY
301,00m2 – NAWIERZCHNIA ŻWIROWA, BEZPIECZNA

STADIUM: PROJEKT BUDOWLANO-WYKONAWCZY
BRANŻA: ZIELEŃ I D.F.A.

TEMAT: **MODERNIZACJA PLACU ZABAW - OSIEDLE KABATY W ŻYWCU**

ADRES INWESTYCJI: dz. nr.880/1; 880/2; 881 , ŻYWIEC KABATY

TREŚĆ RYSUNKU: **PROJEKT ZAGOSPODAROWANIA PLACU ZABAW**
SKALA: 1:500
NR RYS.: 1

AUTORZY PROJEKTU:
mgr inż.arch.kraj
Monika Prochot - Malczewska

mgr inż.arch.kraj
Sławomir Malczewski

PODPIS:

DATA: 06.2014