

POWIERZCHNIE:

315,86m² – NAWIERZCHNIA ŻWIROWA, BEZPIECZNA
17,00m² – NAWIERZCHNIA PIASKOWA, BEZPIECZNA
99,74m² – ALEJKI Z KOSTKI BETONOWEJ
407,38m² – ALEJKI O NAW. GRYSOWEJ
2763,80m² – ZIELEŃ

3603,78m² – POWIERZCHNIA CAŁKOWITA

ok.0,40m²x 25szt – PŁYTY KAMIERNE
703,47 m² – KRAWIEZNIKI BETONOWE
224,17 m² – NASADZENIA-KRZEWY
157,10 m² – NASADZENIA-ŻYWOPLÓT

LEGENDA:

ELEMENTY ISTNIEJĄCE:


- ISTNIEJĄCE DRZEWIA LIŚCIASTE
- ISTNIEJĄCE DRZEWIA IGŁASTE
- ISTNIEJĄCE KRZEWY
- ISTNIEJĄCY ŻYWOPLÓT

ELEMENTY PROJEKTOWANE:

- DRZEWIA LIŚCIASTE
- DRZEWIA IGŁASTE
- KRZEWY
- ŻYWOPLÓT
- ŁAWKI I KOSZE
- ALEJKI PIESZE O NAWIERZCHNI GRYSOWEJ
- ALEJKI PIESZE Z KOSTKI BETONOWEJ
- NAWIERZCHNIA ŻWIROWA, BEZPIECZNA
- NAWIERZCHNIA PIASKOWA, BEZPIECZNA
- KAMIEŃ – FONTANNA
- PŁYTY KAMIERNE
- ELEMENTY SIŁOWNI ZEWNĘTRZNEJ
- KAMIEŃ
- ELEMENTY PLACU ZABAW
- PROJEKTOWANA GÓRKA REKREACYJNA

OZNACZENIA:

- A. – WEJŚCIA
- B. – OGROD WEJŚCIOWY Z TRAWNIKIEM REKREACYJNYM
- C. – KREATYWNY OGROD PRZYCÓD Z GÓRKA
- D. – POLE PIASKOWE Z URZĄDZENIAMI ZABAWOWYMI
- E. – SIŁOWNIA ZEWNĘTRZNA NA TRAWIE
- F. – ALEJA SPOTKAŃ
- G. – TRAWNIK REKREACYJNY
- H. – MIEJSCE POD LOKALIZACJĘ PRZENOSIŃCYCH OGRODKÓW
- I. – TRAWNIK PIKNIKOWY Z MIEJSCEM DO GRILLOWANIA

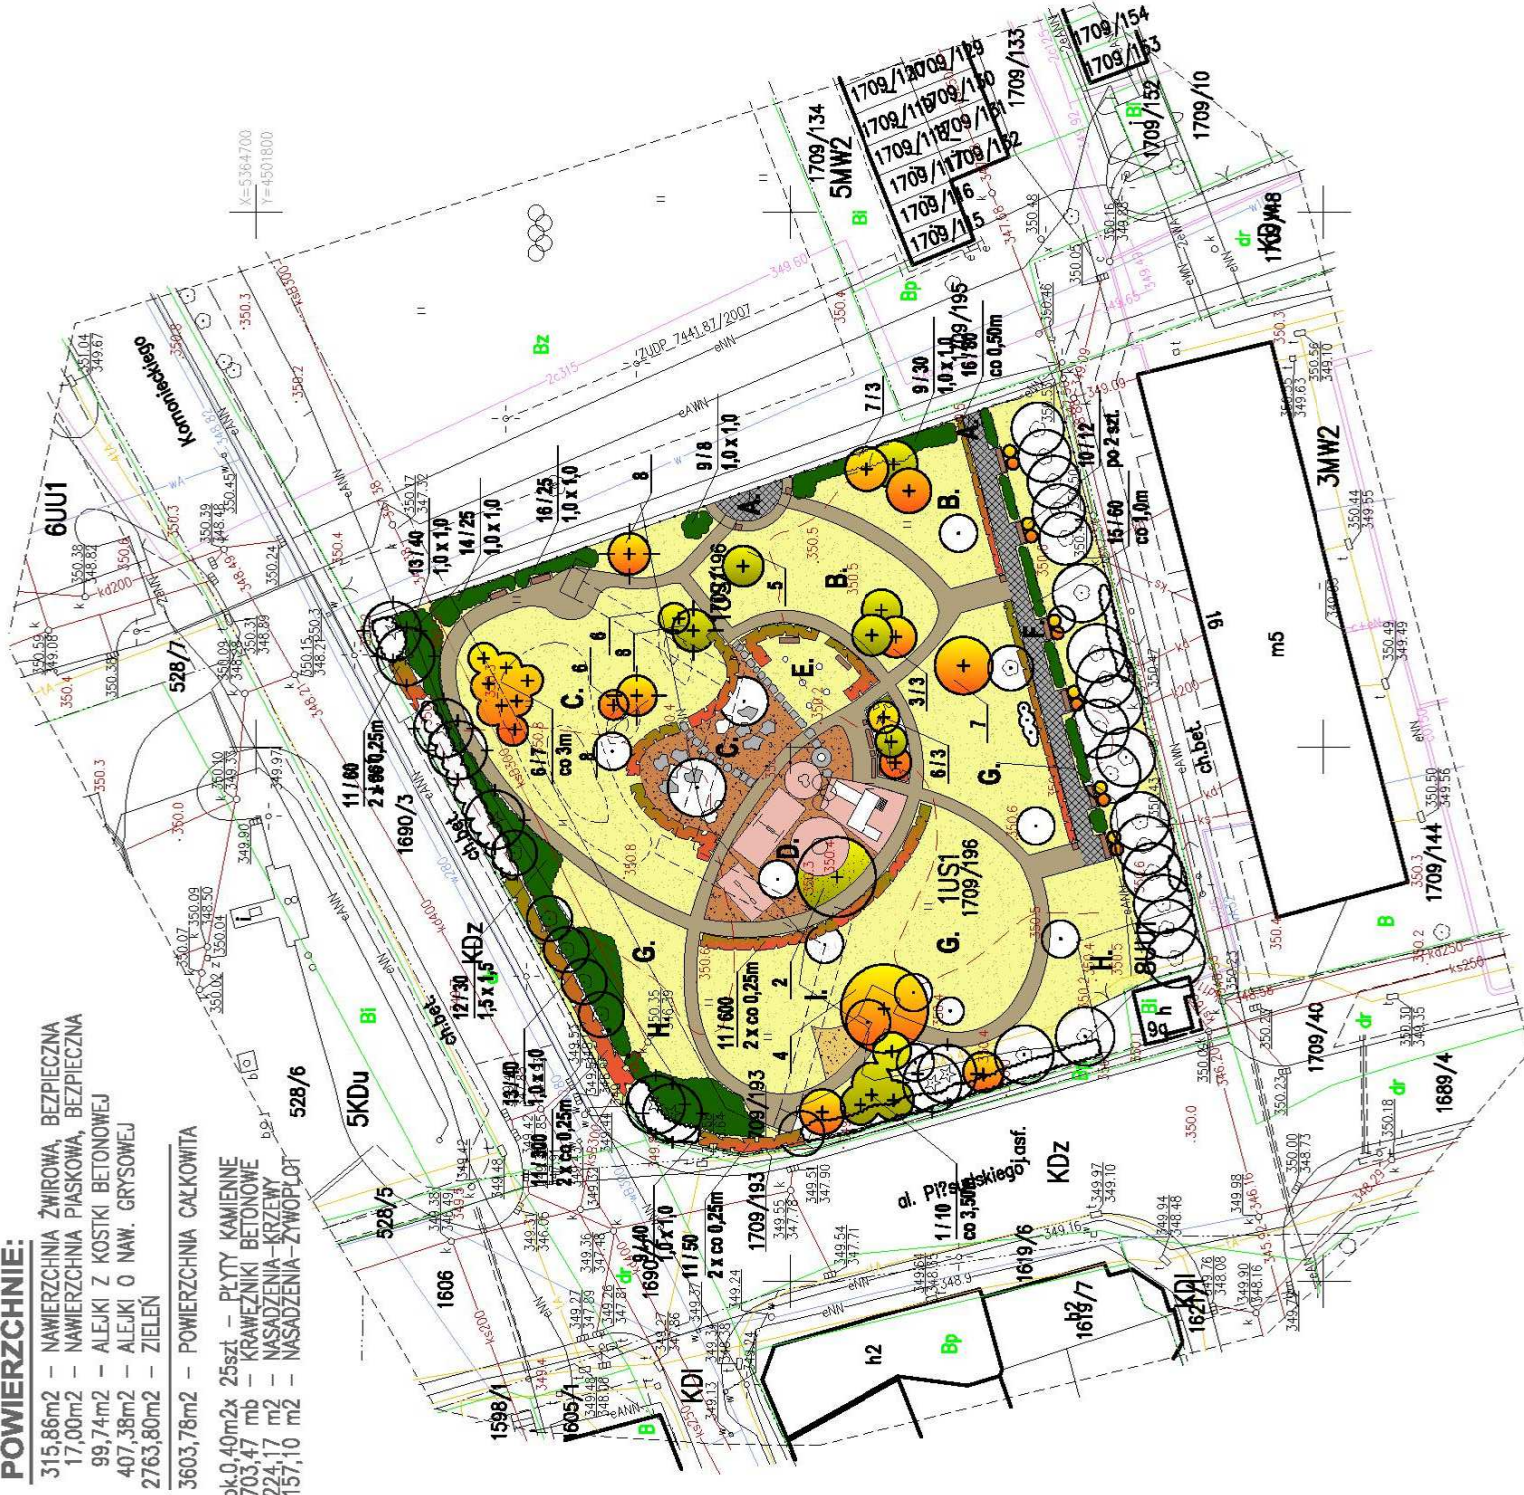

STADIUM: PROJEKT BUDOWLANO-WYKONAWCZY

BRANŻA: ZIELEŃ I D.F.A.

TEMAT: PROJEKT PLACU ZABAW - OSIEDLE MŁODYCH W ŻYWCU

ADRES INWESTYCJA

dz. nr. 1709/198, ŻYWIEC, AL. PIŁSUDSKIEGO

TYTUŁ: PROJEKT ZAGOSPODAROWANIA PLACU ZABAW

SKALA: 1:500

NR RS. 3

PODPIS:

AUTORZY PROJEKTU:

mgr inż. arch. kraj

Monika Prochot - Małczewska

mgr inż. arch. kraj

Sławomir Małczewski

DATA: 06.2014