


PRZESKROJE POPRZECZNY TYPOWY A-A
ULICA WIERZBOWA KM 0+000,00 - 0+300,33

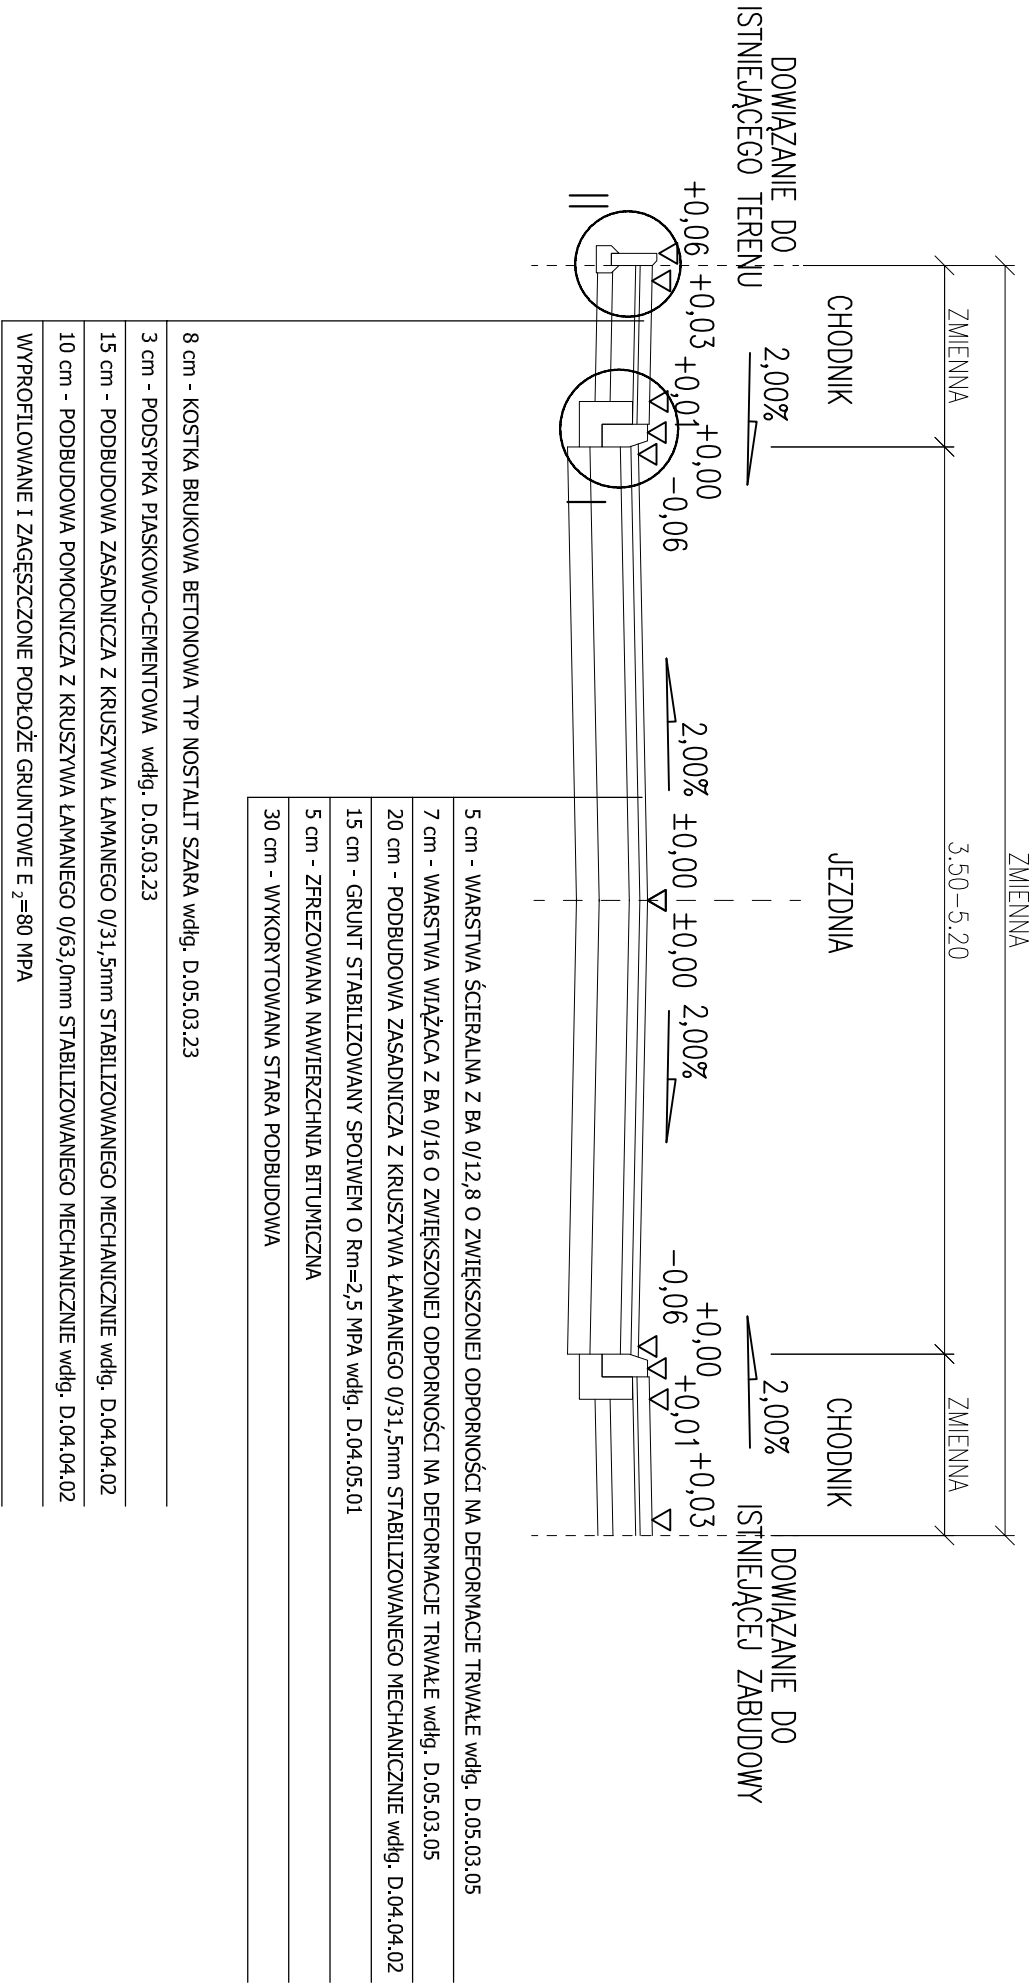

Autor: mgr inż. Jerzy Koziołek	Zadanie: Remont nawierzchni ulicy Wierzbowej w Żywcu	FAZA: DOKUMENTACJA PRZETARGOWA	DATA: 08.2014
Podpis:	Temat rys: Przekroje typowe	BRANŻA: DROGOWA	SKALA: 1 : 50
Sprawdził:	Inwestor: Miasto Żywiec 34-300 Żywiec, Rynek 2	RYSUJĄCY NUMER:	3a