


PRZESZCZEGE POPRZECZNY TYPOWY B-B  
ULICA WIERZBOWA KM 0+000,00 - 0+300,33

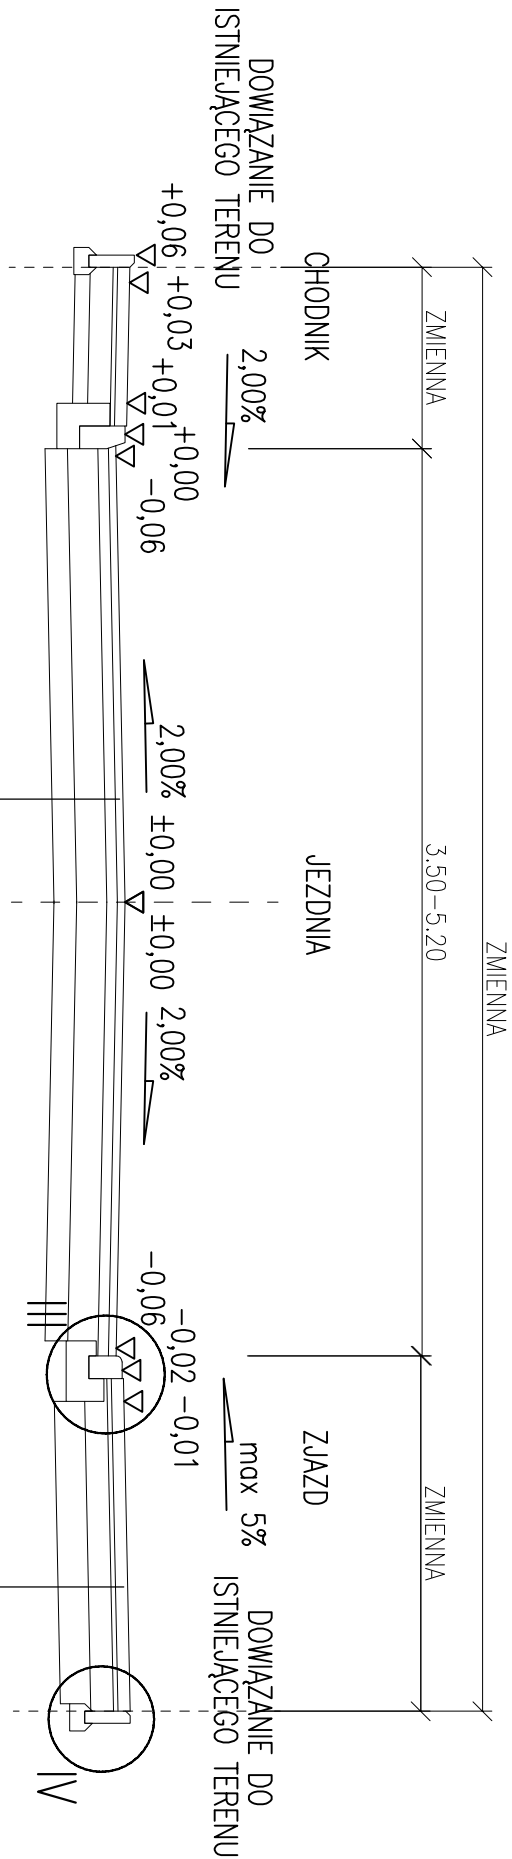

5 cm - WARSTWA ŚCIERALNA Z BA 0/12,8 O ZWIĘKSZONEJ ODPORNOŚCI NA DEFORMACJE TRWAŁE WŁDG. D.05.03.05
7 cm - WARSTWA WIĄŻĄCA Z BA 0/16 O ZWIĘKSZONEJ ODPORNOŚCI NA DEFORMACJE TRWAŁE WŁDG. D.05.03.05
20 cm - PODBUDOWA ZASADNICZA Z KRUSZYWA ŁAMANEGO 0/31,5mm STABILIZOWANEGO MECHANICZNIE WŁDG. D.04.04.02
15 cm - GRUNT STABILIZOWANY SPOIWEM O R <sub>ni</sub> =2,5 MPa
5 cm - ZFREZOWANA NAWIERZCHNIA BITUMICZNA
30 cm - WYKORYTOWANA STARA PODBUDOWA

8 cm - KOSTKA BRUKOWA BETONOWA TYPU NOSTALIT CZERWONA WŁDG. D.05.03.23
3 cm - PODSYPKA PIASKOWO-CEMENTOWA WŁDG. D.05.03.23
20 cm - PODBUDOWA ZASADNICZA Z KRUSZYWA ŁAMANEGO 0/31,5mm STABILIZOWANEGO MECHANICZNIE WŁDG. D.04.04.02
15 cm - PODBUDOWA POMOCNICZA Z KRUSZYWA ŁAMANEGO 0/63,0mm STABILIZOWANEGO MECHANICZNIE WŁDG. D.04.04.02
WYPROFILOWANE I ZAGĘSZCZONE PODŁOŻE GRUNTOWE E <sub>z</sub> =100 MPa

Autor: mgr inż. Jerzy Koziołek	Zadanie: Remont nawierzchni ulicy Wierzbowej w Żywcu	FAZA: DOKUMENTACJA PRZETARGOWA	DATA: 08.2014
Podpis:	Temat rys: Przekroje typowe	BRANŻA: DROGOWA	SKALA: 1 : 50
Sprawdził:	Investor: Miasto Żywiec 34-300 Żywiec, Rynek 2	RYSUJĄCY: NUMER:	3a