




SZCZEGÓŁ I

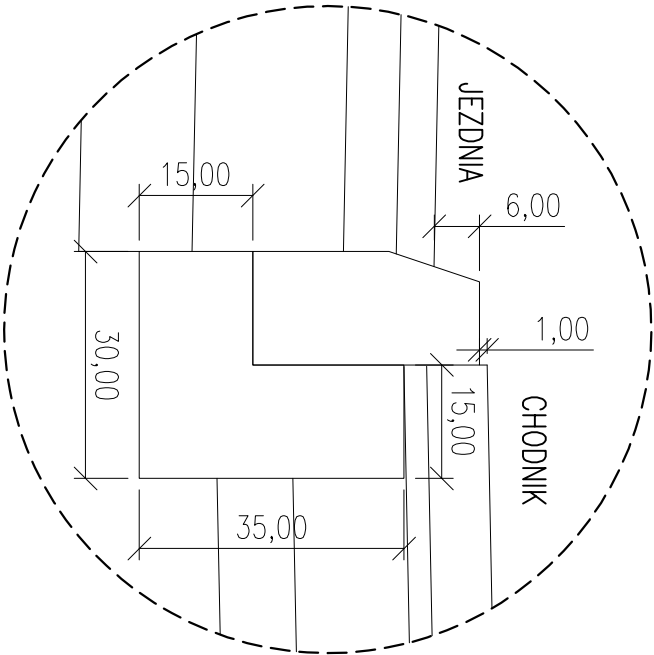


SZCZEGÓŁ IV

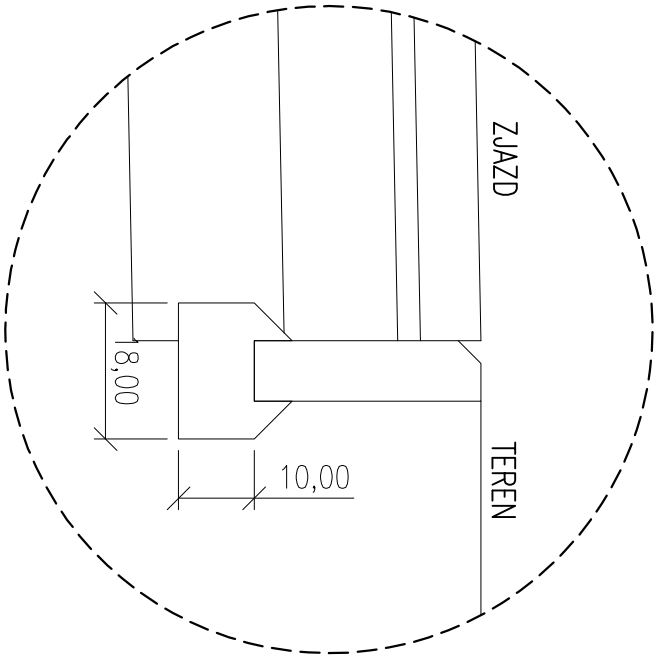

SZCZEGÓŁ II

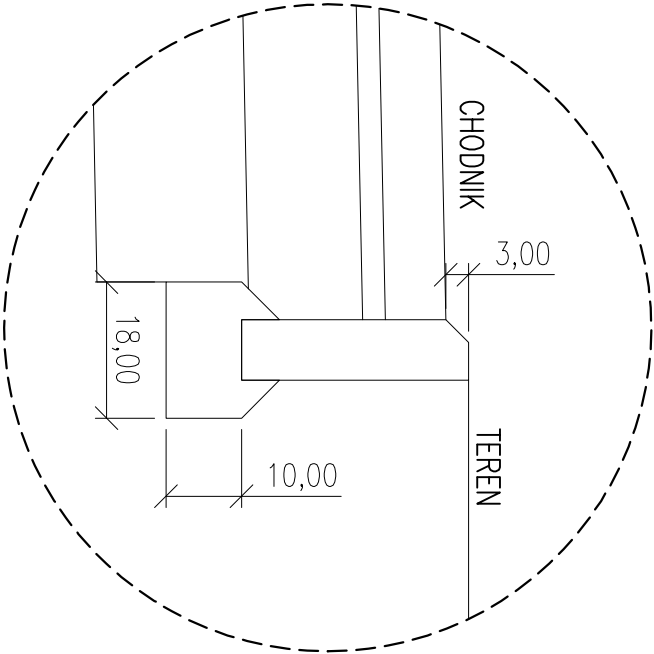

SZCZEGÓŁ III

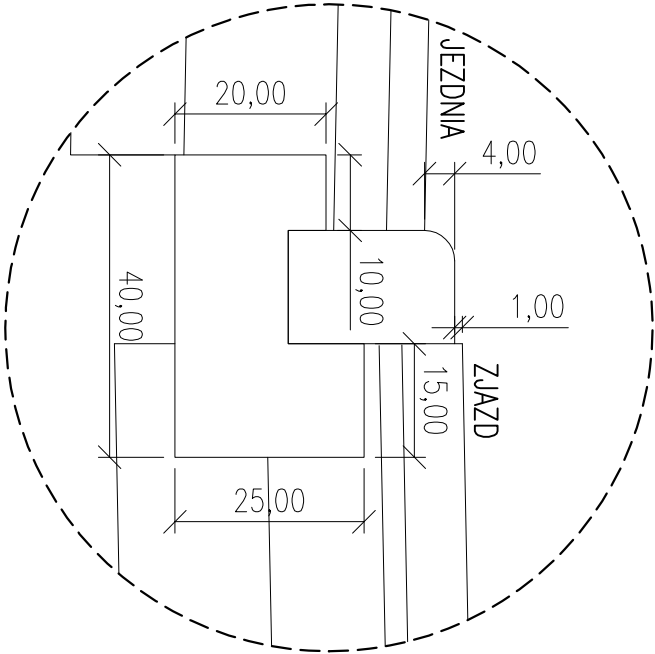

Autor: mgr inż. Jerzy Koziołek	Zadanie: Remont nawierzchni ulicy Wierzbowej w Żywcu	FAZA: DOKUMENTACJA PRZETARGOWA	DATA: 08.2014
Podpis:	Temat rys: Szczegóły drogowe	BRANŻA: DROGOWA	SKALA: 1 : 10
Sprawdził:	Inwestor: Miasto Żywiec 34-300 Żywiec, Rynek 2	RYSLINEK NUMER:	4