


RZUT FUNDAMENTÓW

skala 1:50

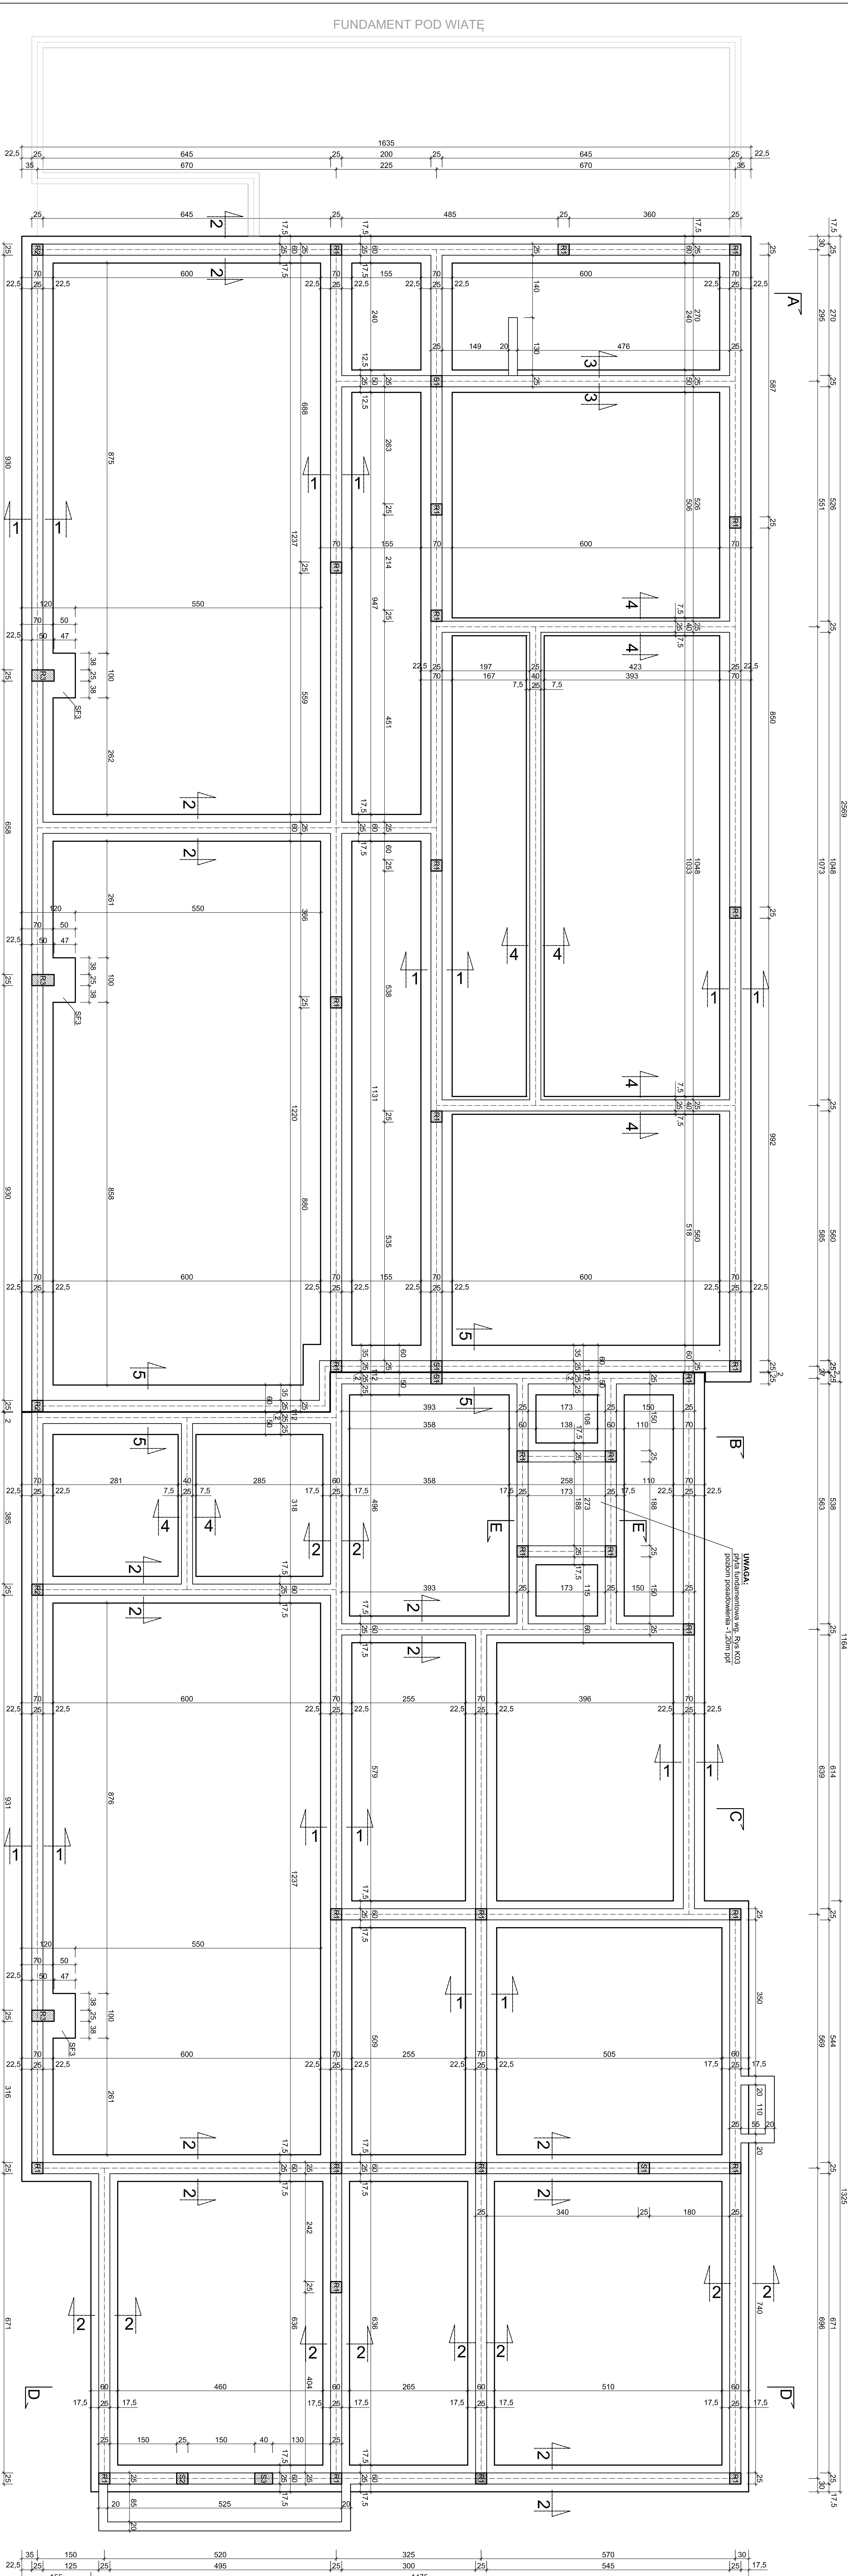

A

B

C

D

PRZESKÓJ 1-1
skala 1:25

PRZESKÓJ 2-2
skala 1:25

PRZESKÓJ 3-3
skala 1:25

PRZESKÓJ 4-4
skala 1:25

PRZESKÓJ 5-5
skala 1:25

UWAGA:
1. Stal: AIII - Ø
AI - Ø
2. Beton B20
3. Ciężka - 5cm
4. Poziom posadowienia -1,20p.p.t = 351,7m n.p.m.
± 0,00 = 353,20m n.p.m.

STUDIO PROJEKTOWE s.c. Małgorzata Mazurkiewicz

Małgorzata Mazurkiewicz

BUDOWA BUDYNKU PRZEDSZKOLA

ul. 7286, 7287/2, ul. Tęczyńska, Żywiec

PROJEKT BUDOWLANO-KONSTRUKCYJNY

34-300 Żywiec, Rynek 2

PROJEKTOWY

K/01

RZUT FUNDAMENTÓW

1:50

1:50

1:50