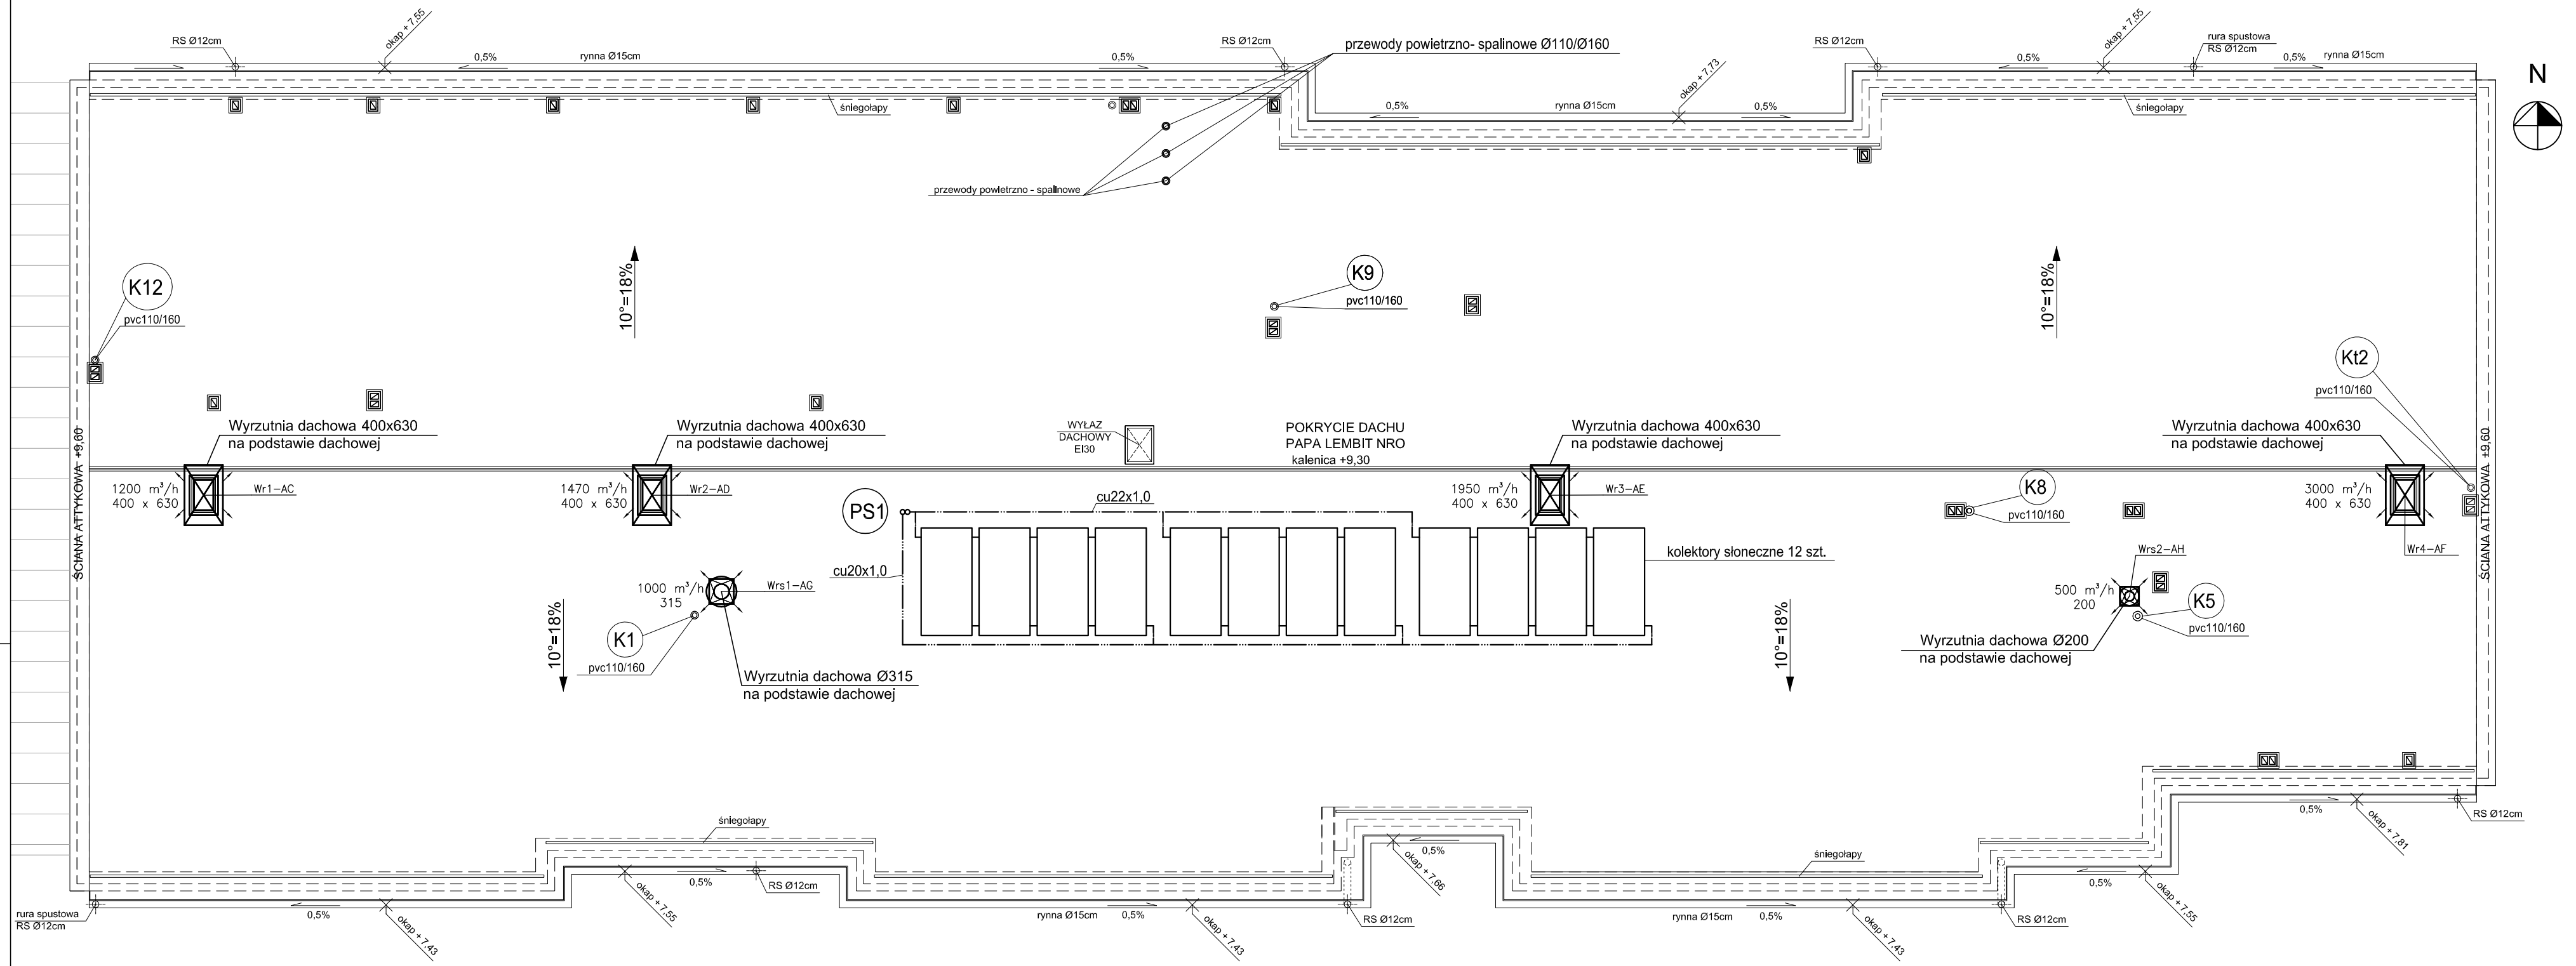

STUDIO PROJEKTOWE s.c. Małgorzata Mazurek i Marcin Bury
ul.Rynek 12, 34-300 Żywiec
tel. 033 867 45 94

Projektant:
mgr inż. Danuta Wawrzyńczyk
upr. nr 126/89/BB

Sprawdzający:
mgr inż. Paweł Zawalski
upr. nr 529/74/Kt

Opracowanie:
mgr inż. Marzena Sałaciak

Temat projektu:
BUDOWA BUDYNKU PRZEDSZKOLA
INSTALACJA WENTYLACYJNA

Adres inwestycji:
dz. nr 7386, 7387/2, ul. Tetmajera, Żywiec

Inwestor:
URZĄD MIEJSKI W ŻYWCU
34-300 Żywiec, Rynek 2

Branża:	Data:	Rysunek nr	Nazwa rysunku:
sanitarna IS-07.3/2014	kwiecień 2014	W/04	RZUT DACHU
Faza: projekt budowlany	Skala: 1 : 100		