



1:50

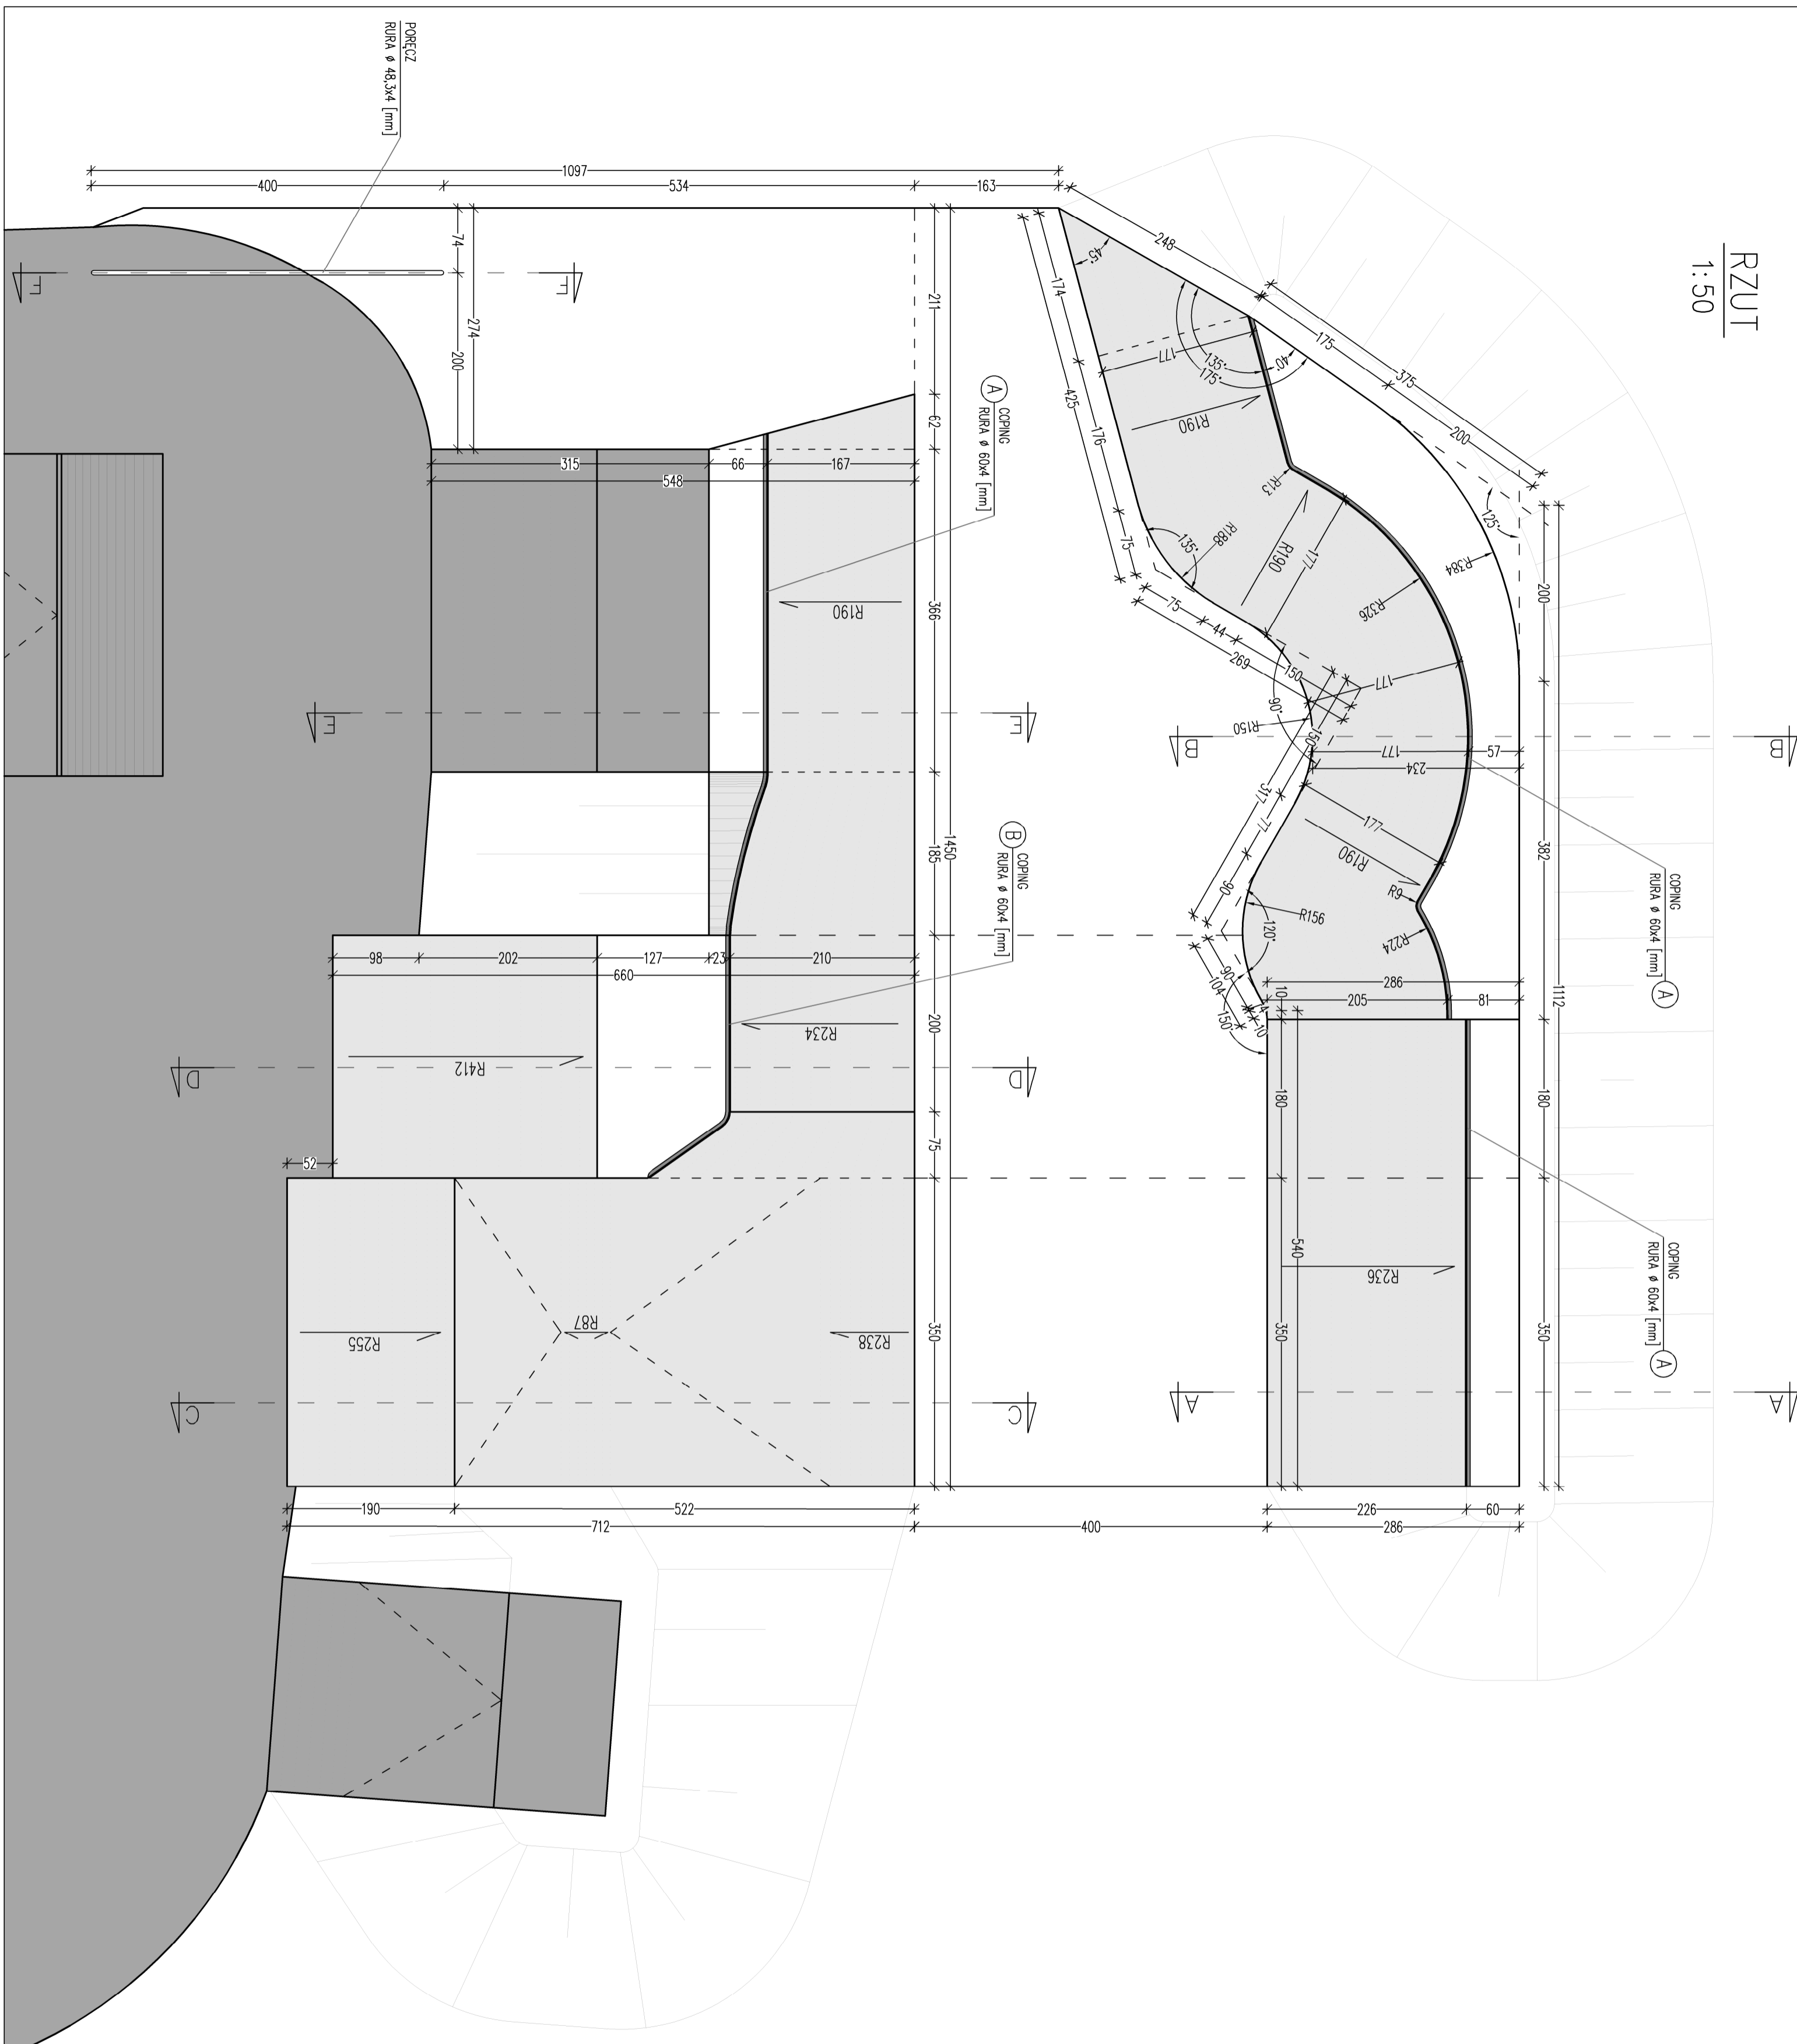

ELEMENTY WYKONYWANE W TECHNOLOGII TORKRETOWANIA

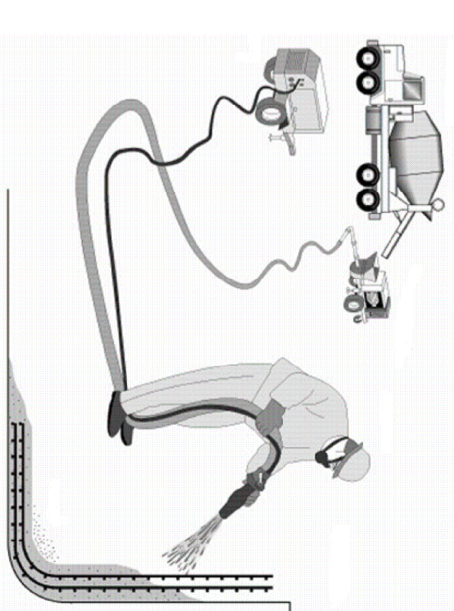

W CELU ZAPewnIENIA, JAK NALEPSZEJ JAKOŚCI I NALEŻYTEJ ZAWYNIŁOŚCI SKŁADARKI NIE DOPUŚCZA SIĘ WYKONYWANIA ELEMENTÓW W INNEJ TECHNOLOGII NIŻ MONOLITICZNEJ WYTWARZANEJ NA MIEJSCU, NIE DOPUŚCZA SIĘ STOSOWANIA PREFABRYKATÓW BETONOWYCH.

NIE DOPUSZCZA SIĘ SZLIFOWANIA PRZESZKÓW – przeszkody muszą być zatarte na gładko – ręcznie.

SPADKI DOPASOWAĆ DO GEOMETRII ISTNIEJĄCEJ PŁYT

modus ul. Narciarska 21/34, 31-579 Kraków
tel. + 48 12 63 11 035 e-mail:
biuro@architekt-modus.pl
Miroslaw Maciejewski

ROZBUDOWA SKATEPARKU W PARKU ZAMKOWYM
W ŻYWCU

ADRES
DZ. NR 1476/7 OBR. 0007 ŻYWIEC JEDN. EWID. 241701_1 ŻYWIEC

INVESTOR

GMINA MIEJSKA ŻYWIĘC UL. RYNEK 2 34-300 ŻYWIĘC

17102 RZUT

mgr inż. MIROSLAW MACIOSZEK

MPOLA/090/2010

mgr inż. PAWEŁ ORLEF	Rz/A-06/05	
----------------------	------------	--

	FORMING DATE	F 1970	ELE	PAGE	TOTAL PGS
--	--------------	--------	-----	------	-----------

KONSTRUKCJA	10.2018r	PB/PW	1:50	A-03
-------------	----------	-------	------	------

WYMIARY SPRAWDZIĆ NA BUDOWIE, W RAZIE NIEZGODNOŚCI SKONTAKTOWAĆ SIĘ Z PROJEKTANTEM
WSPRZĘTKE ZNAMY UZGADNIĆ Z PROJEKTANTEM W RAMACH WŁOZURU AUTORSKIEGO