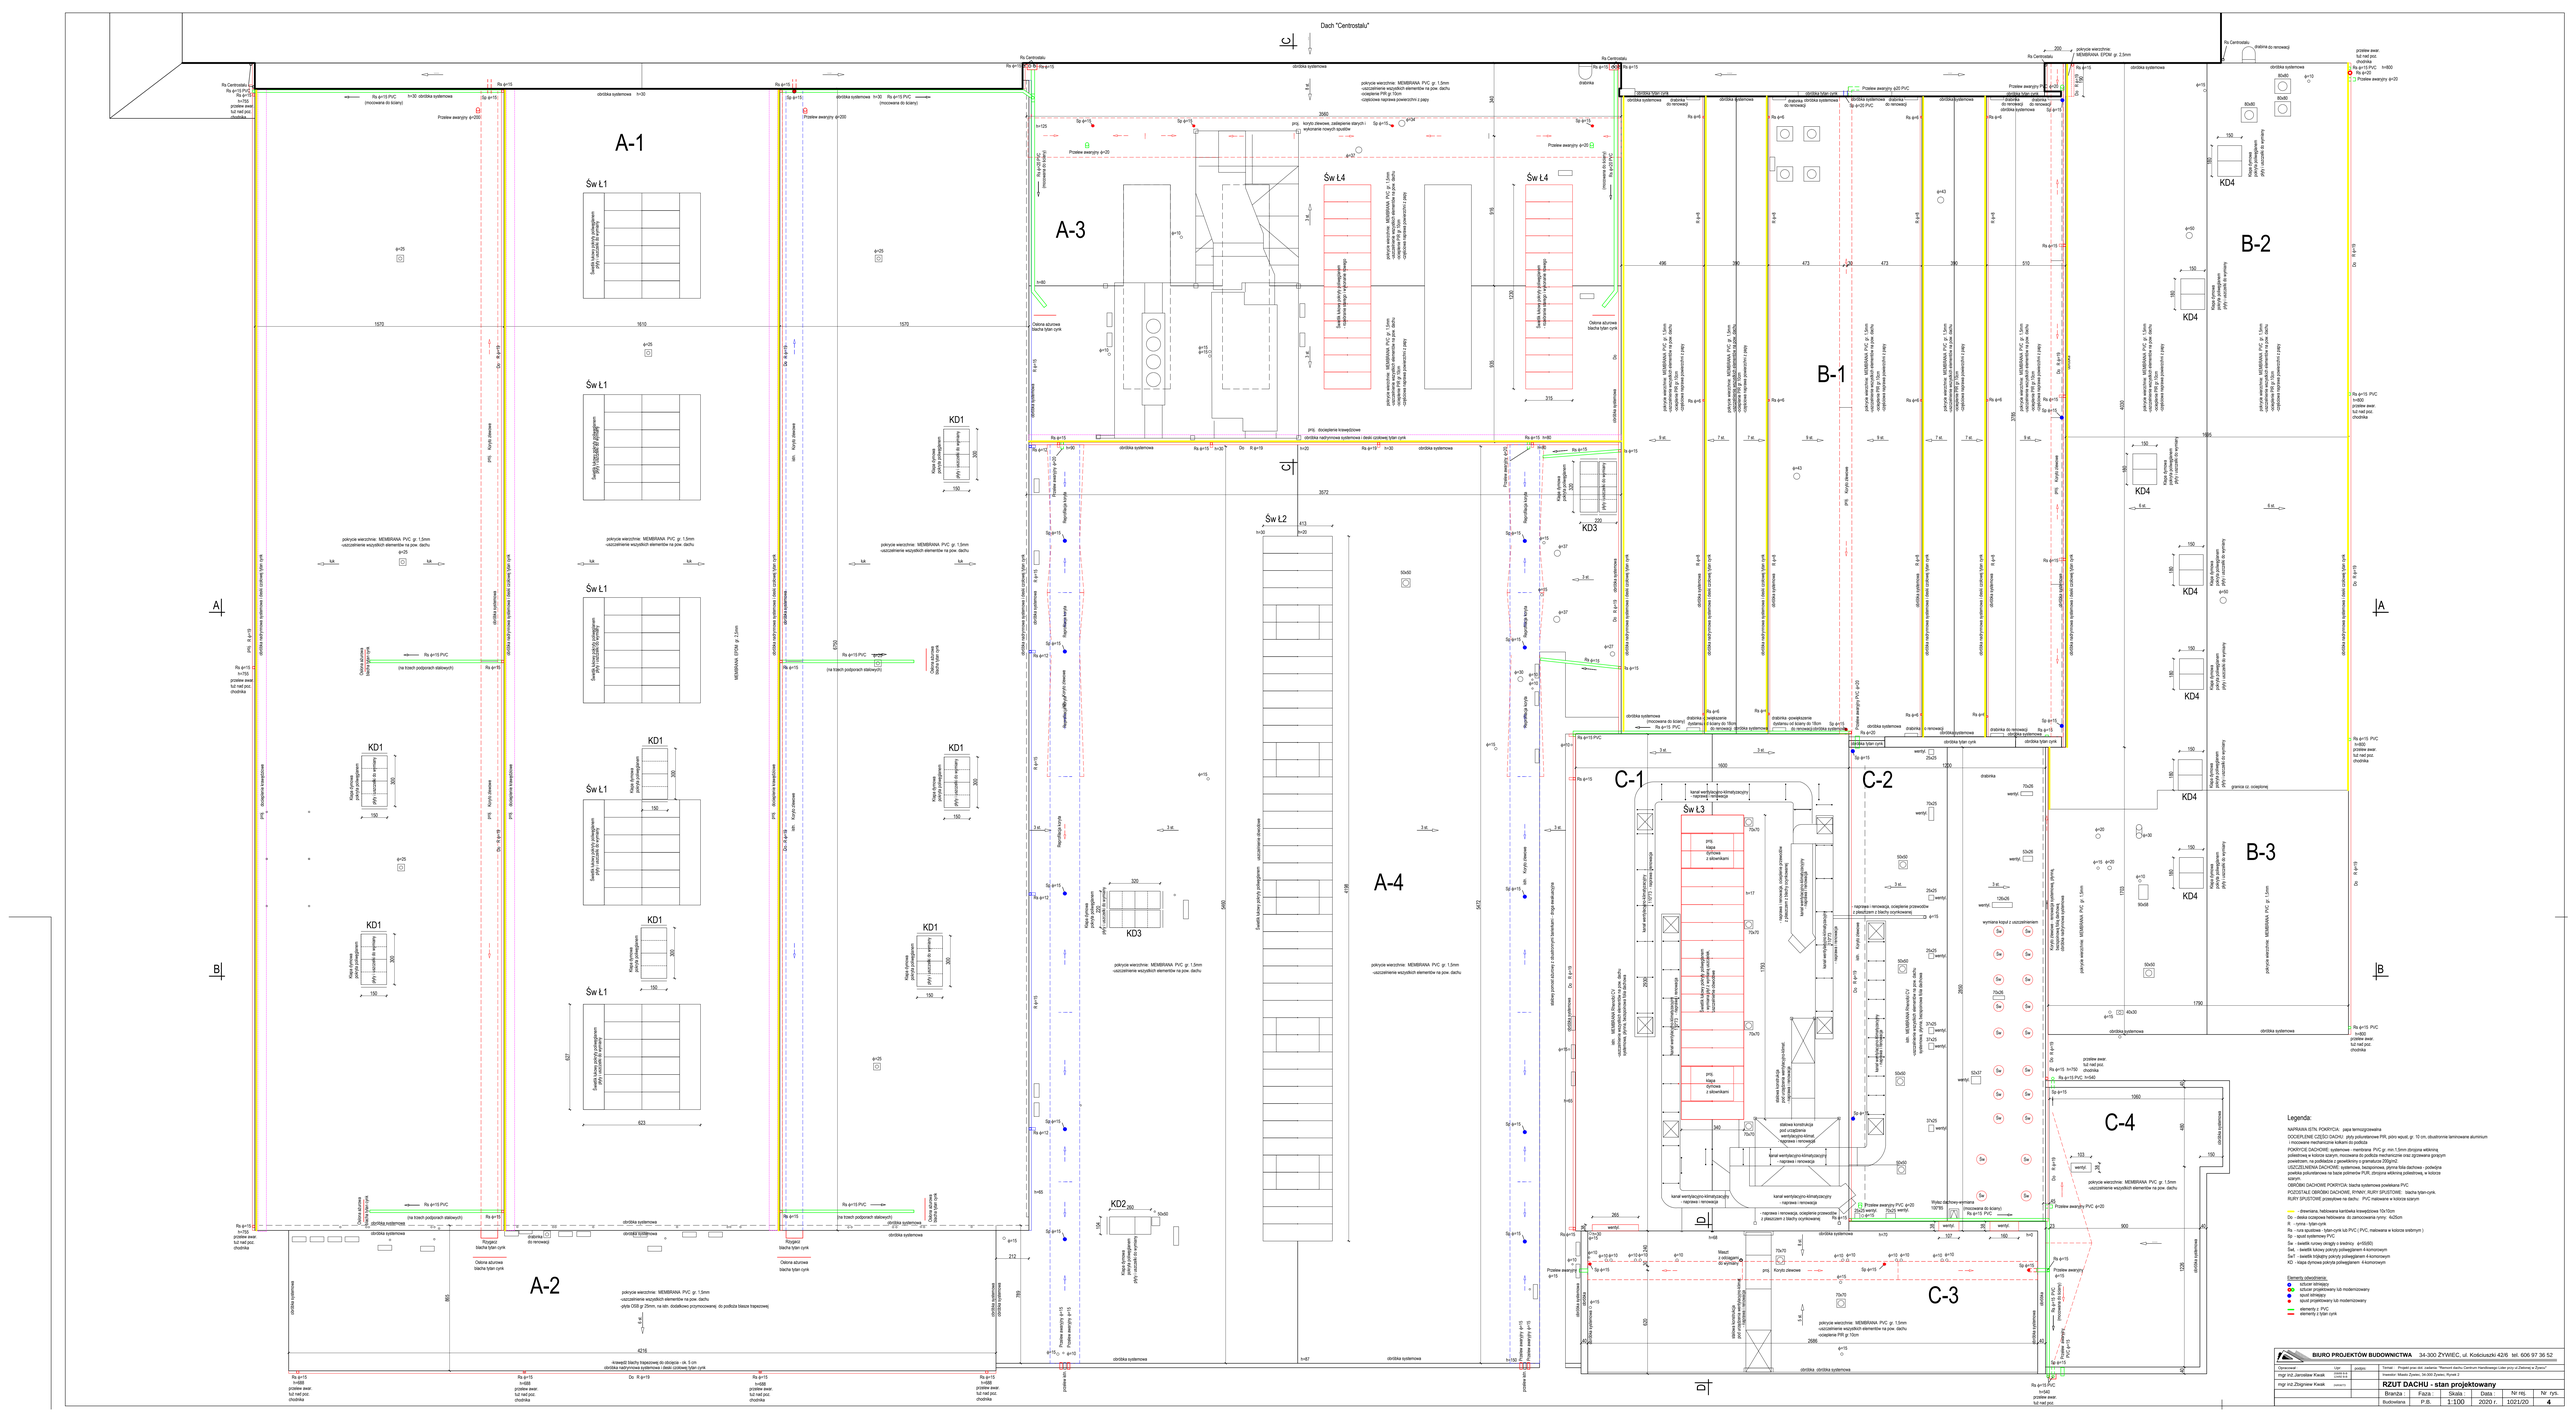
Dach "Centrostalu"
A-1
A-2
A-3
A-4
B-1
B-2
B-3
C-1
C-2
C-3
C-4
Św L1
Św L2
Św L3
Św L4
KD1
KD2
KD3
KD4
pokrycie wierzchnie: MEMBRANA PVC gr. 1,5mm -uszczelnienie wszystkich elementów na pow. dachu
pokrycie wierzchnie: MEMBRANA PVC gr. 1,5mm -uszczelnienie wszystkich elementów na pow. dachu -osłonięcie PIR gr 10cm -częściowo łączowa powierzchni z płyty
pokrycie wierzchnie: MEMBRANA PVC gr. 1,5mm -uszczelnienie wszystkich elementów na pow. dachu -ułyta OSB gr 25mm, na stn. dodatkowo przymocowaną do podłoża blaszę trapezową
Rg ø=15 PVC (mocowana do ściany)
Rg ø=15 PVC (na trzech podporach stalowych)
Rg ø=15 PVC (mocowana do krokwi)
Rg ø=15 PVC (mocowana do łaty)
Rynna blacha tytan-cynk
Rynna blacha tytan-cynk
Rynna blacha tytan-cynk